



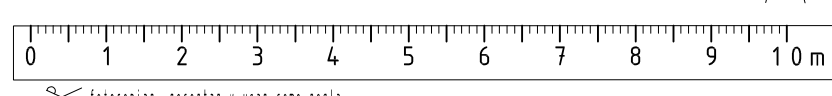


- BAJO A
- BAJO B
- BAJO C
- BAJO D

Calle Fragua

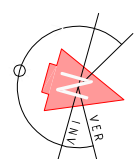

✂️ Fotocopiar, recortar y usar como regla

ARQUITECTURA ZGP oficina de arquitectura www.zg-arq.com MADRID TEL: 34 910 392 282 correo@zg-arq.com	
PROPIEDAD VALBUENA REAL ESTATE SL	
PROYECTO EDIFICIO 10 VIVIENDAS, GARAJE Y PISCINA CALLE ANACLETO LÓPEZ 20, COLLADO-VILLALBA 28400, MADRID	
PLANO: PLANO DE PLANTA BAJA	
FECHA: MARZO-2026	Nº PROYECTO: 196_ZGP ARQ
ESCALA: 1/100 <small>IMPRESO EN A-3</small>	DELINEACIÓN / Nº PLANO: ZGP OFI-ARQ AR-00


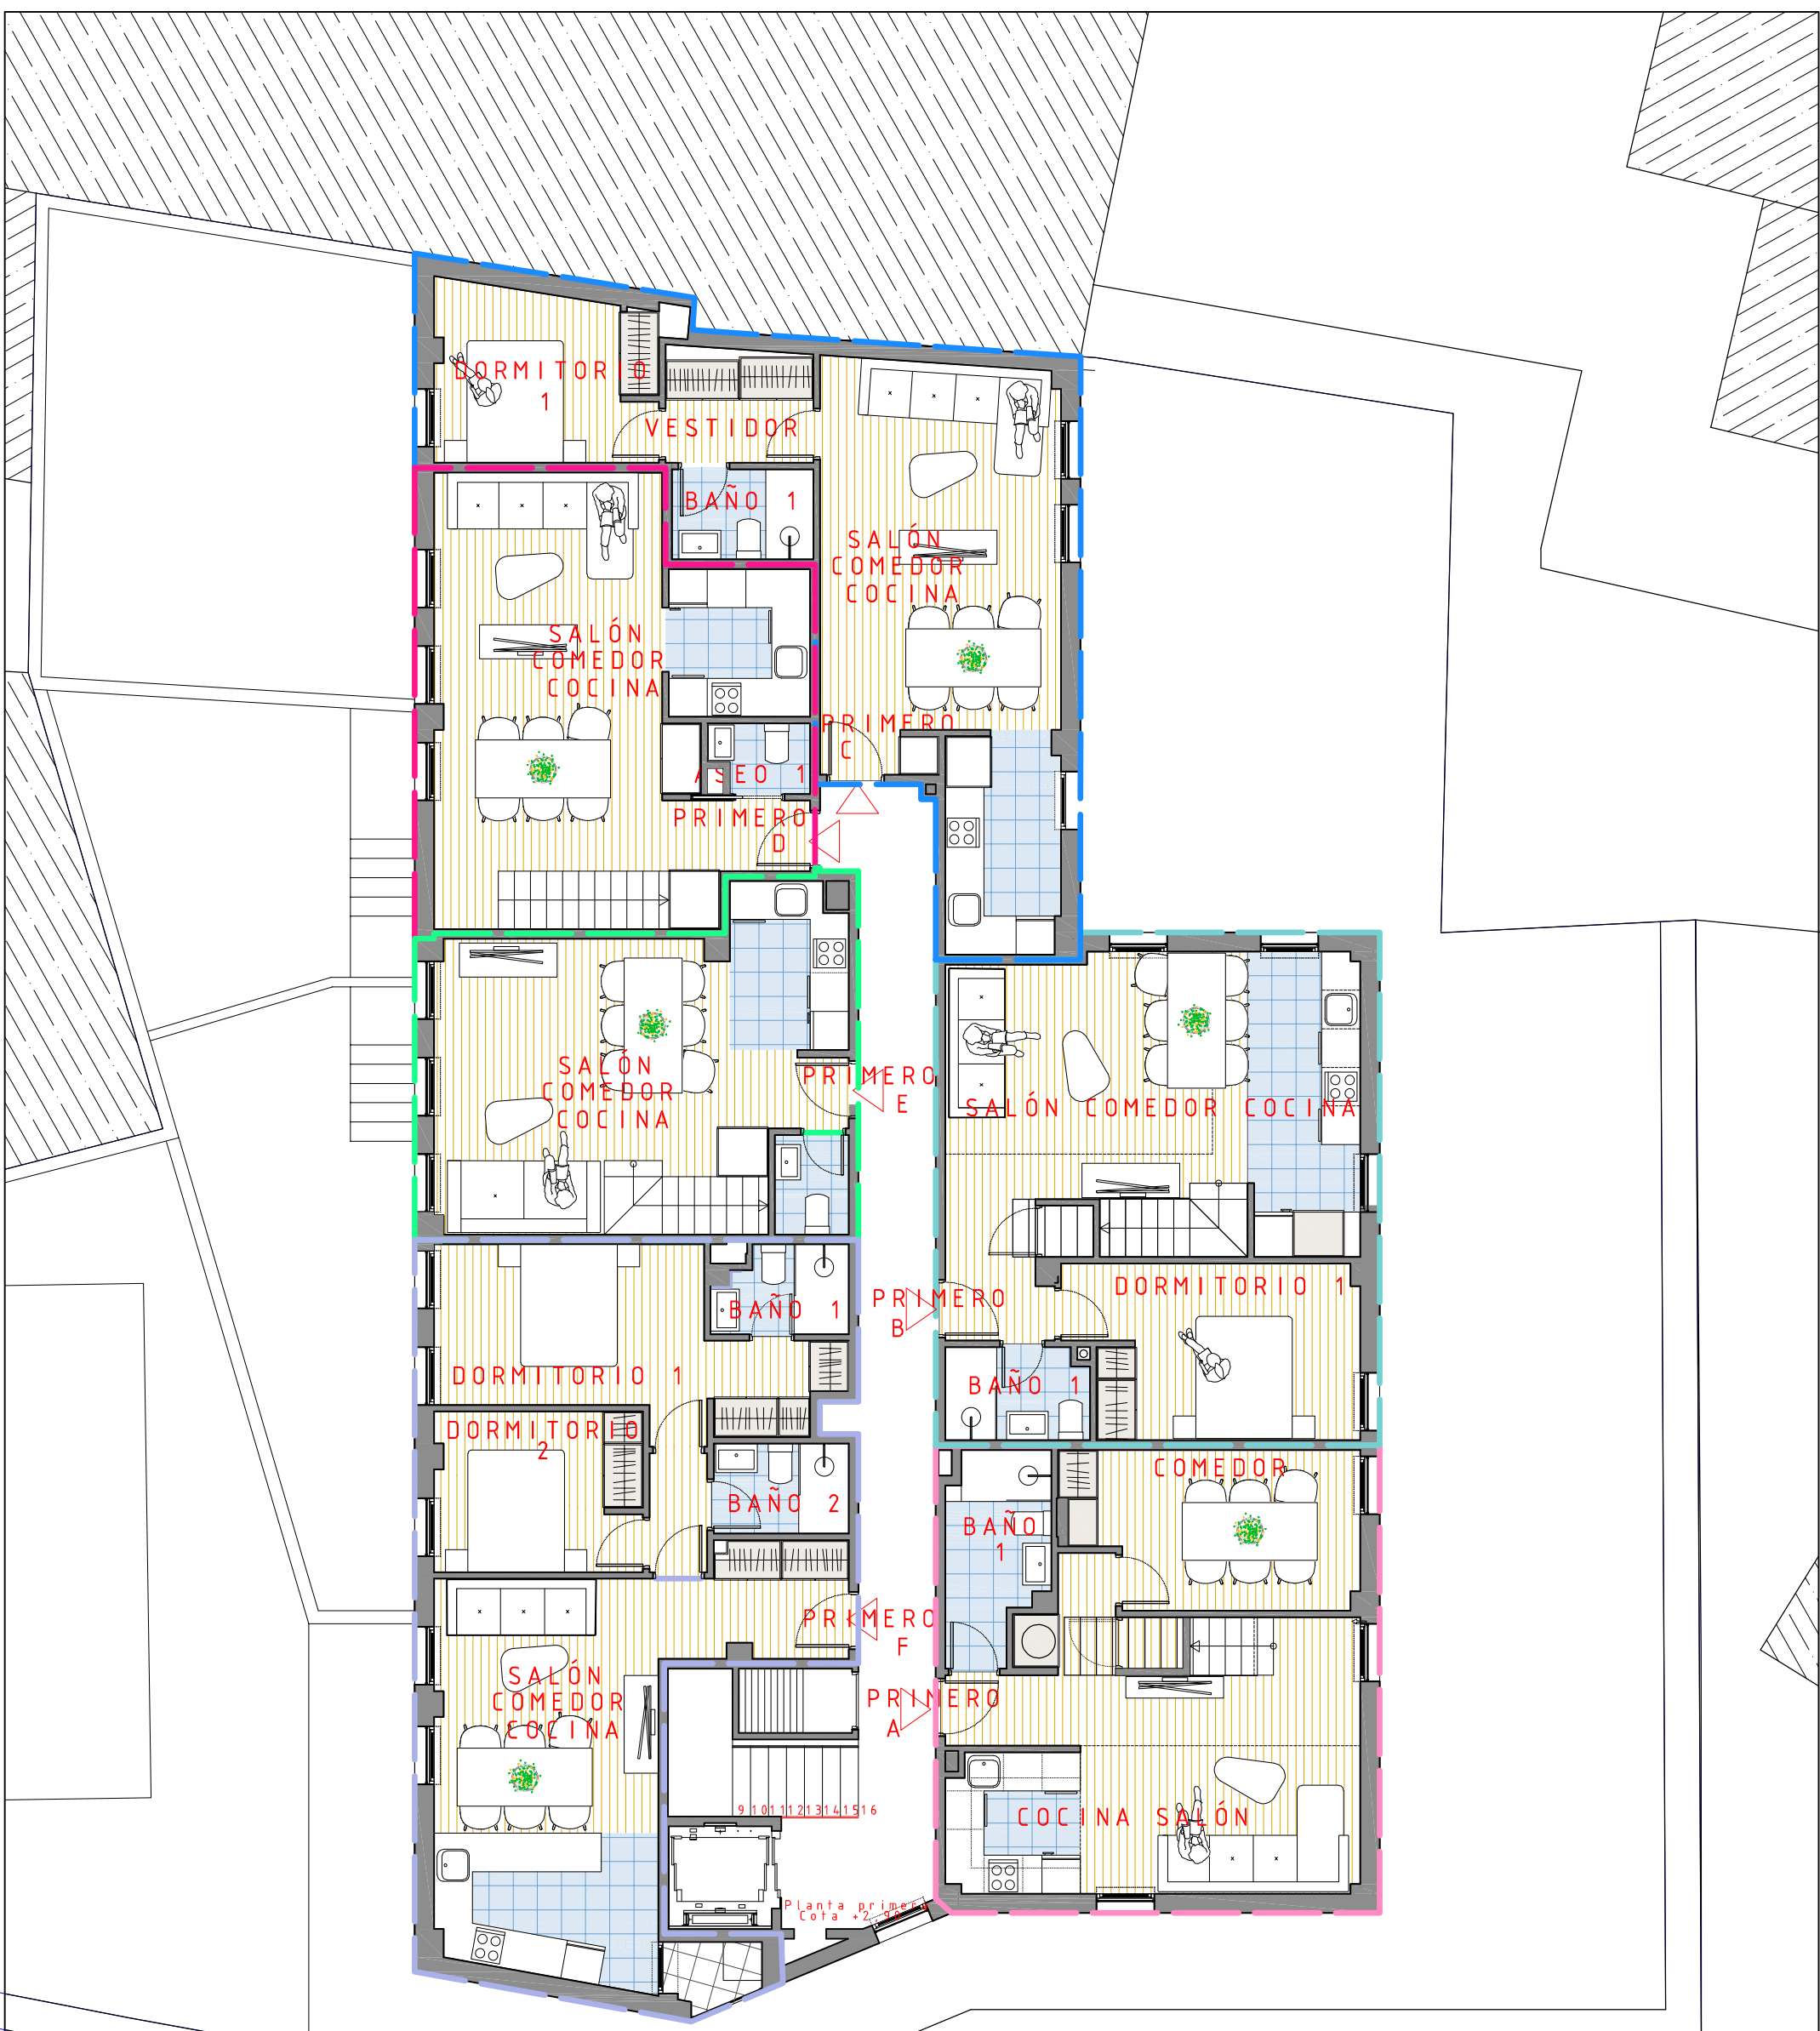


9110111213141516

Planta primera
Cota +2.00


- PRIMERO A
- PRIMERO B
- PRIMERO C
- PRIMERO D
- PRIMERO E
- PRIMERO F

Calle Fragua

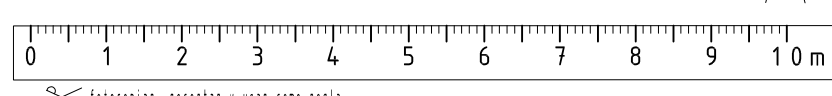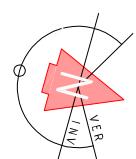



✂️ fotocopiar, recortar y usar como regla

ARQUITECTURA	
ZGP oficina de arquitectura	
www.zg-arq.com MADRID TEL: 34 910 392 282 correo@zg-arq.com	
PROPIEDAD	
VALBUENA REAL ESTATE SL	
PROYECTO	
EDIFICIO 10 VIVIENDAS, GARAJE Y PISCINA CALLE ANACLETO LÓPEZ 20, COLLADO-VILLALBA 28400, MADRID	
PLANO	
PLANO DE PLANTA PRIMERA	
FECHA:	PROYECTO:
MARZO-2026	196_ZGP ARQ
ESCALA:	DELINEACIÓN:
1/100	ZGP OFI-ARQ
HOJA: A-3	AR-01

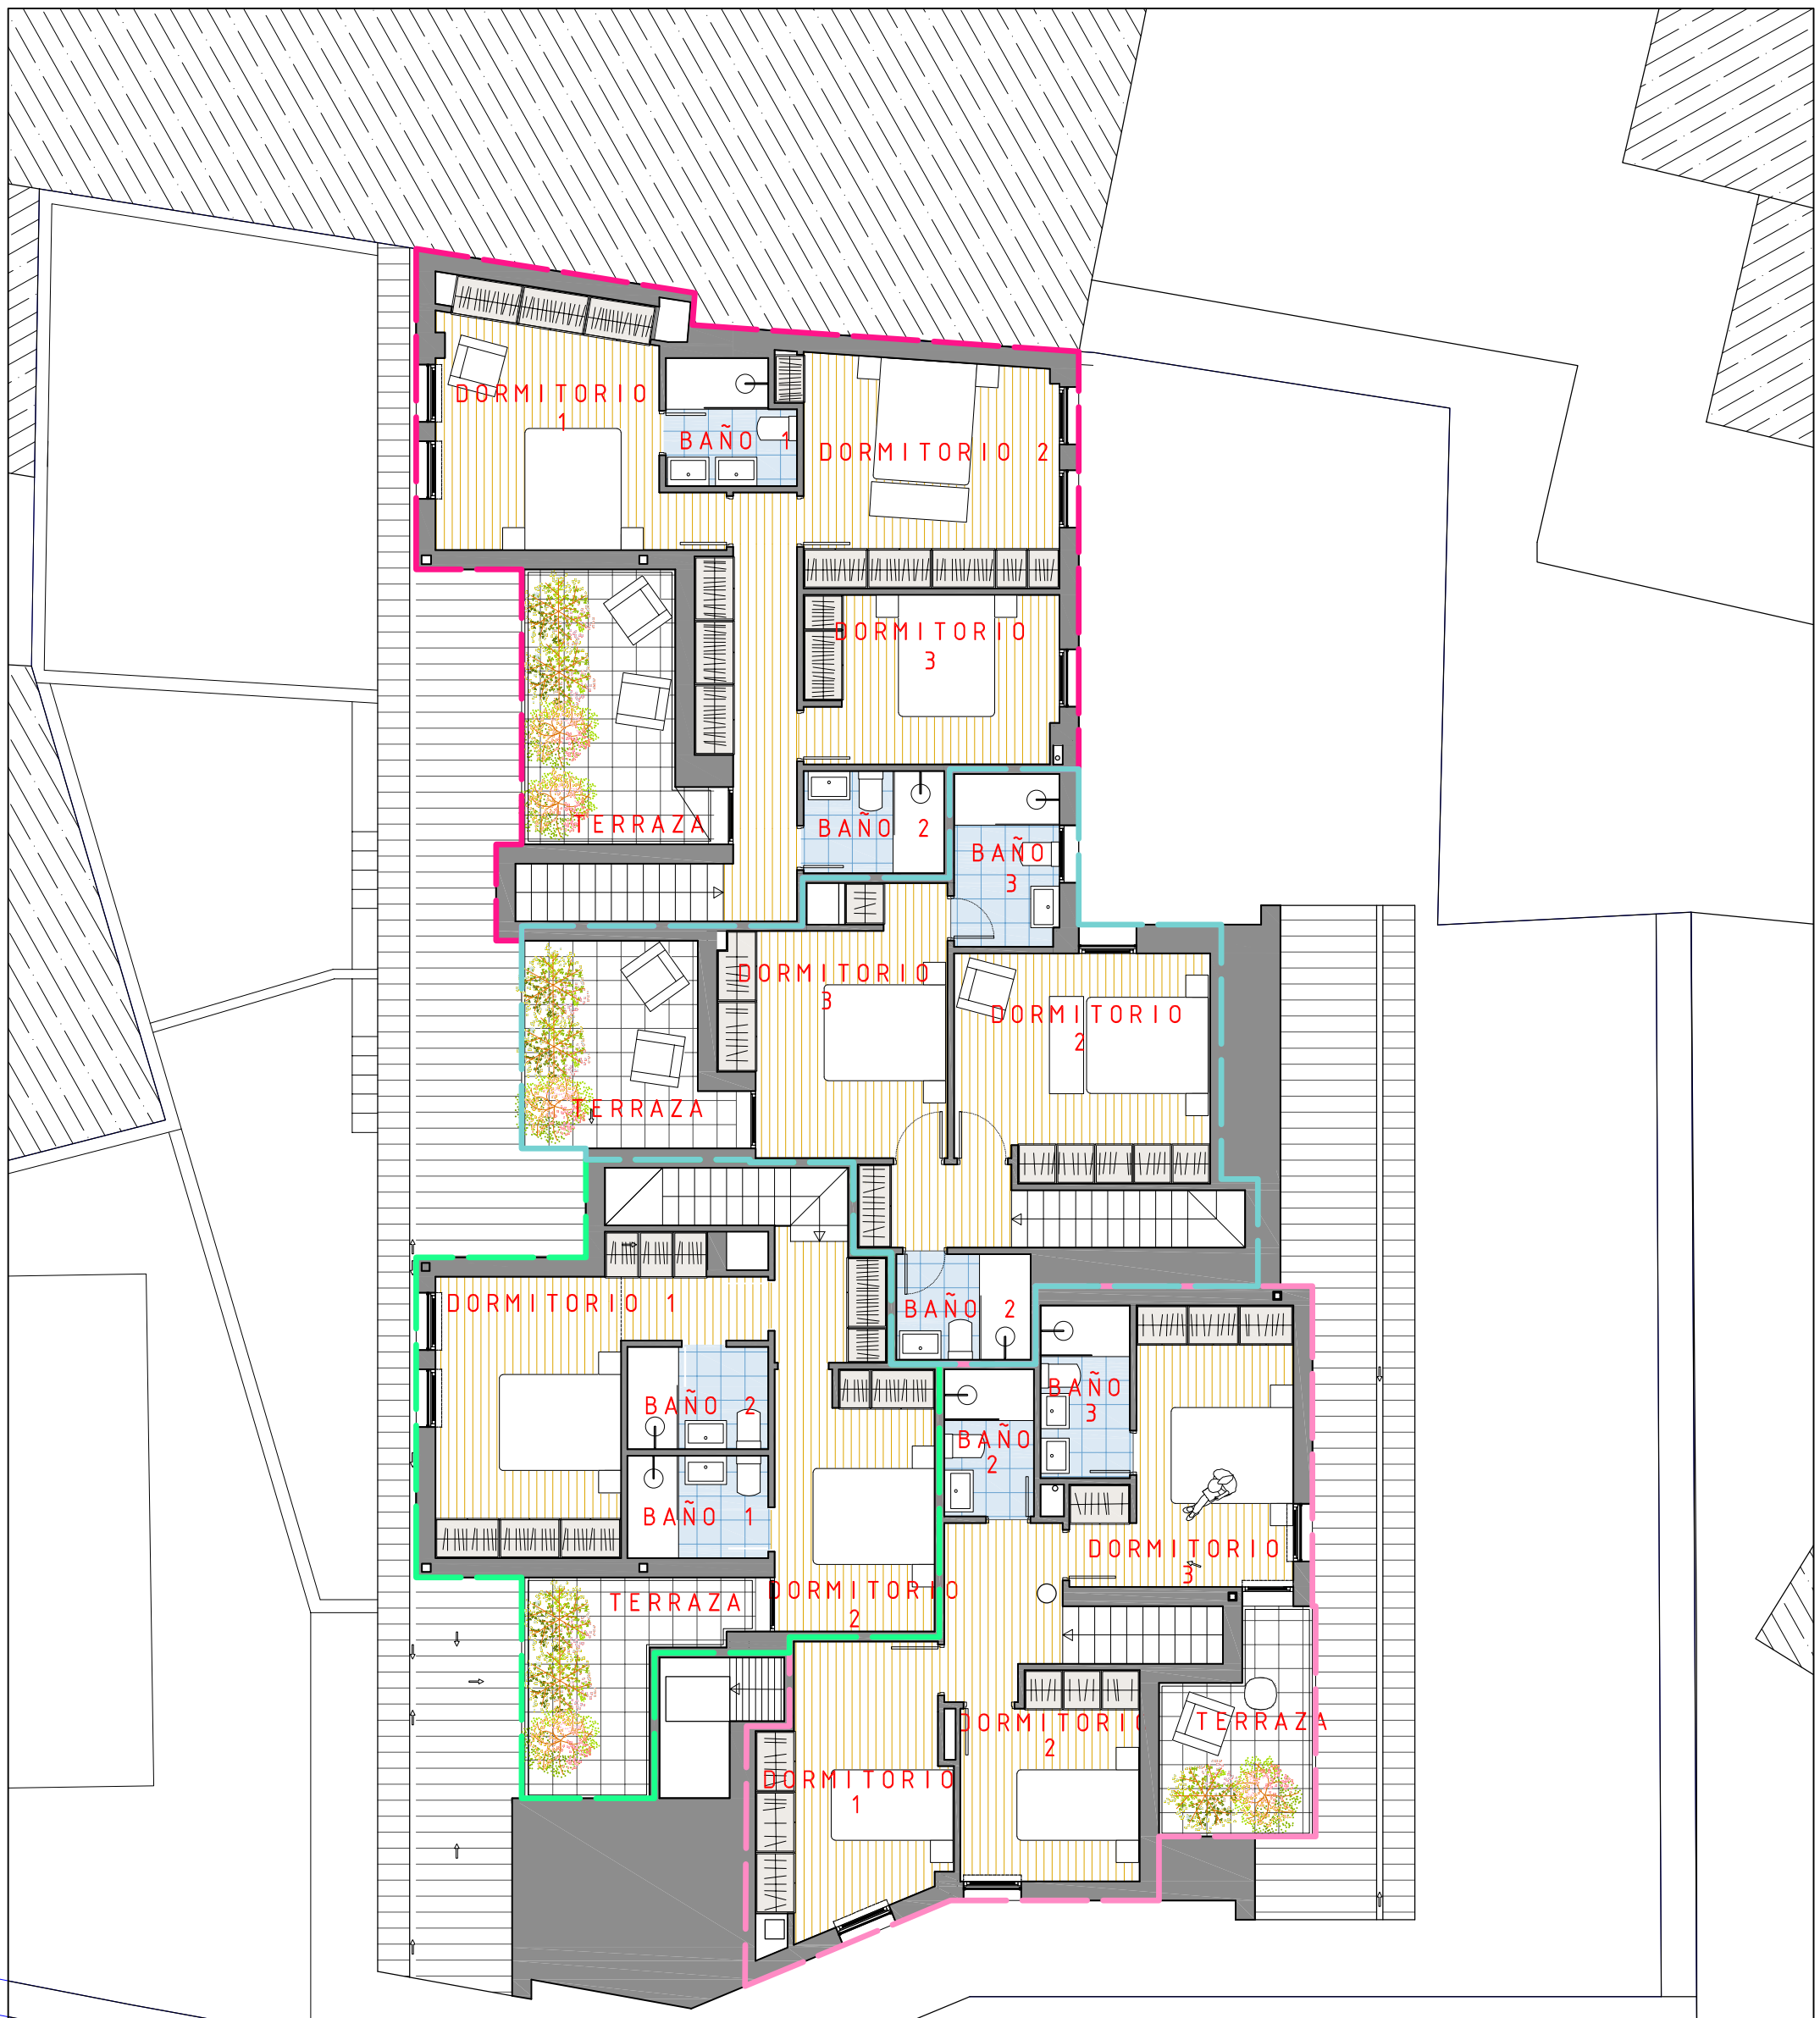

Calle Fragua

- PRIMERO A
- PRIMERO B
- PRIMERO D
- PRIMERO E

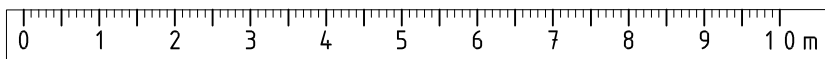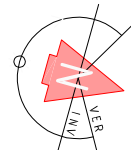

fotocopiar, recortar y usar como regla

ARQUITECTURA

ZGP oficina de arquitectura

www.zg-arq.com MADRID
 TEL: 34 910 392 282 correo@zg-arq.com

PROPIEDAD

VALBUENA REAL ESTATE SL

PROYECTO:

EDIFICIO 10 VIVIENDAS, GARAJE Y PISCINA CALLE ANACLETO LÓPEZ 20, COLLADO-VILLALBA 28400, MADRID

PLANO:

PLANO DE PLANTA SEGUNDA

FECHA:	MARZO-2026	Nº PROYECTO:	196_ZGP_ARQ
ESCALA:	1/100	DELINEACIÓN:	ZGP OFI-ARQ
		Nº PLANO:	AR-02