


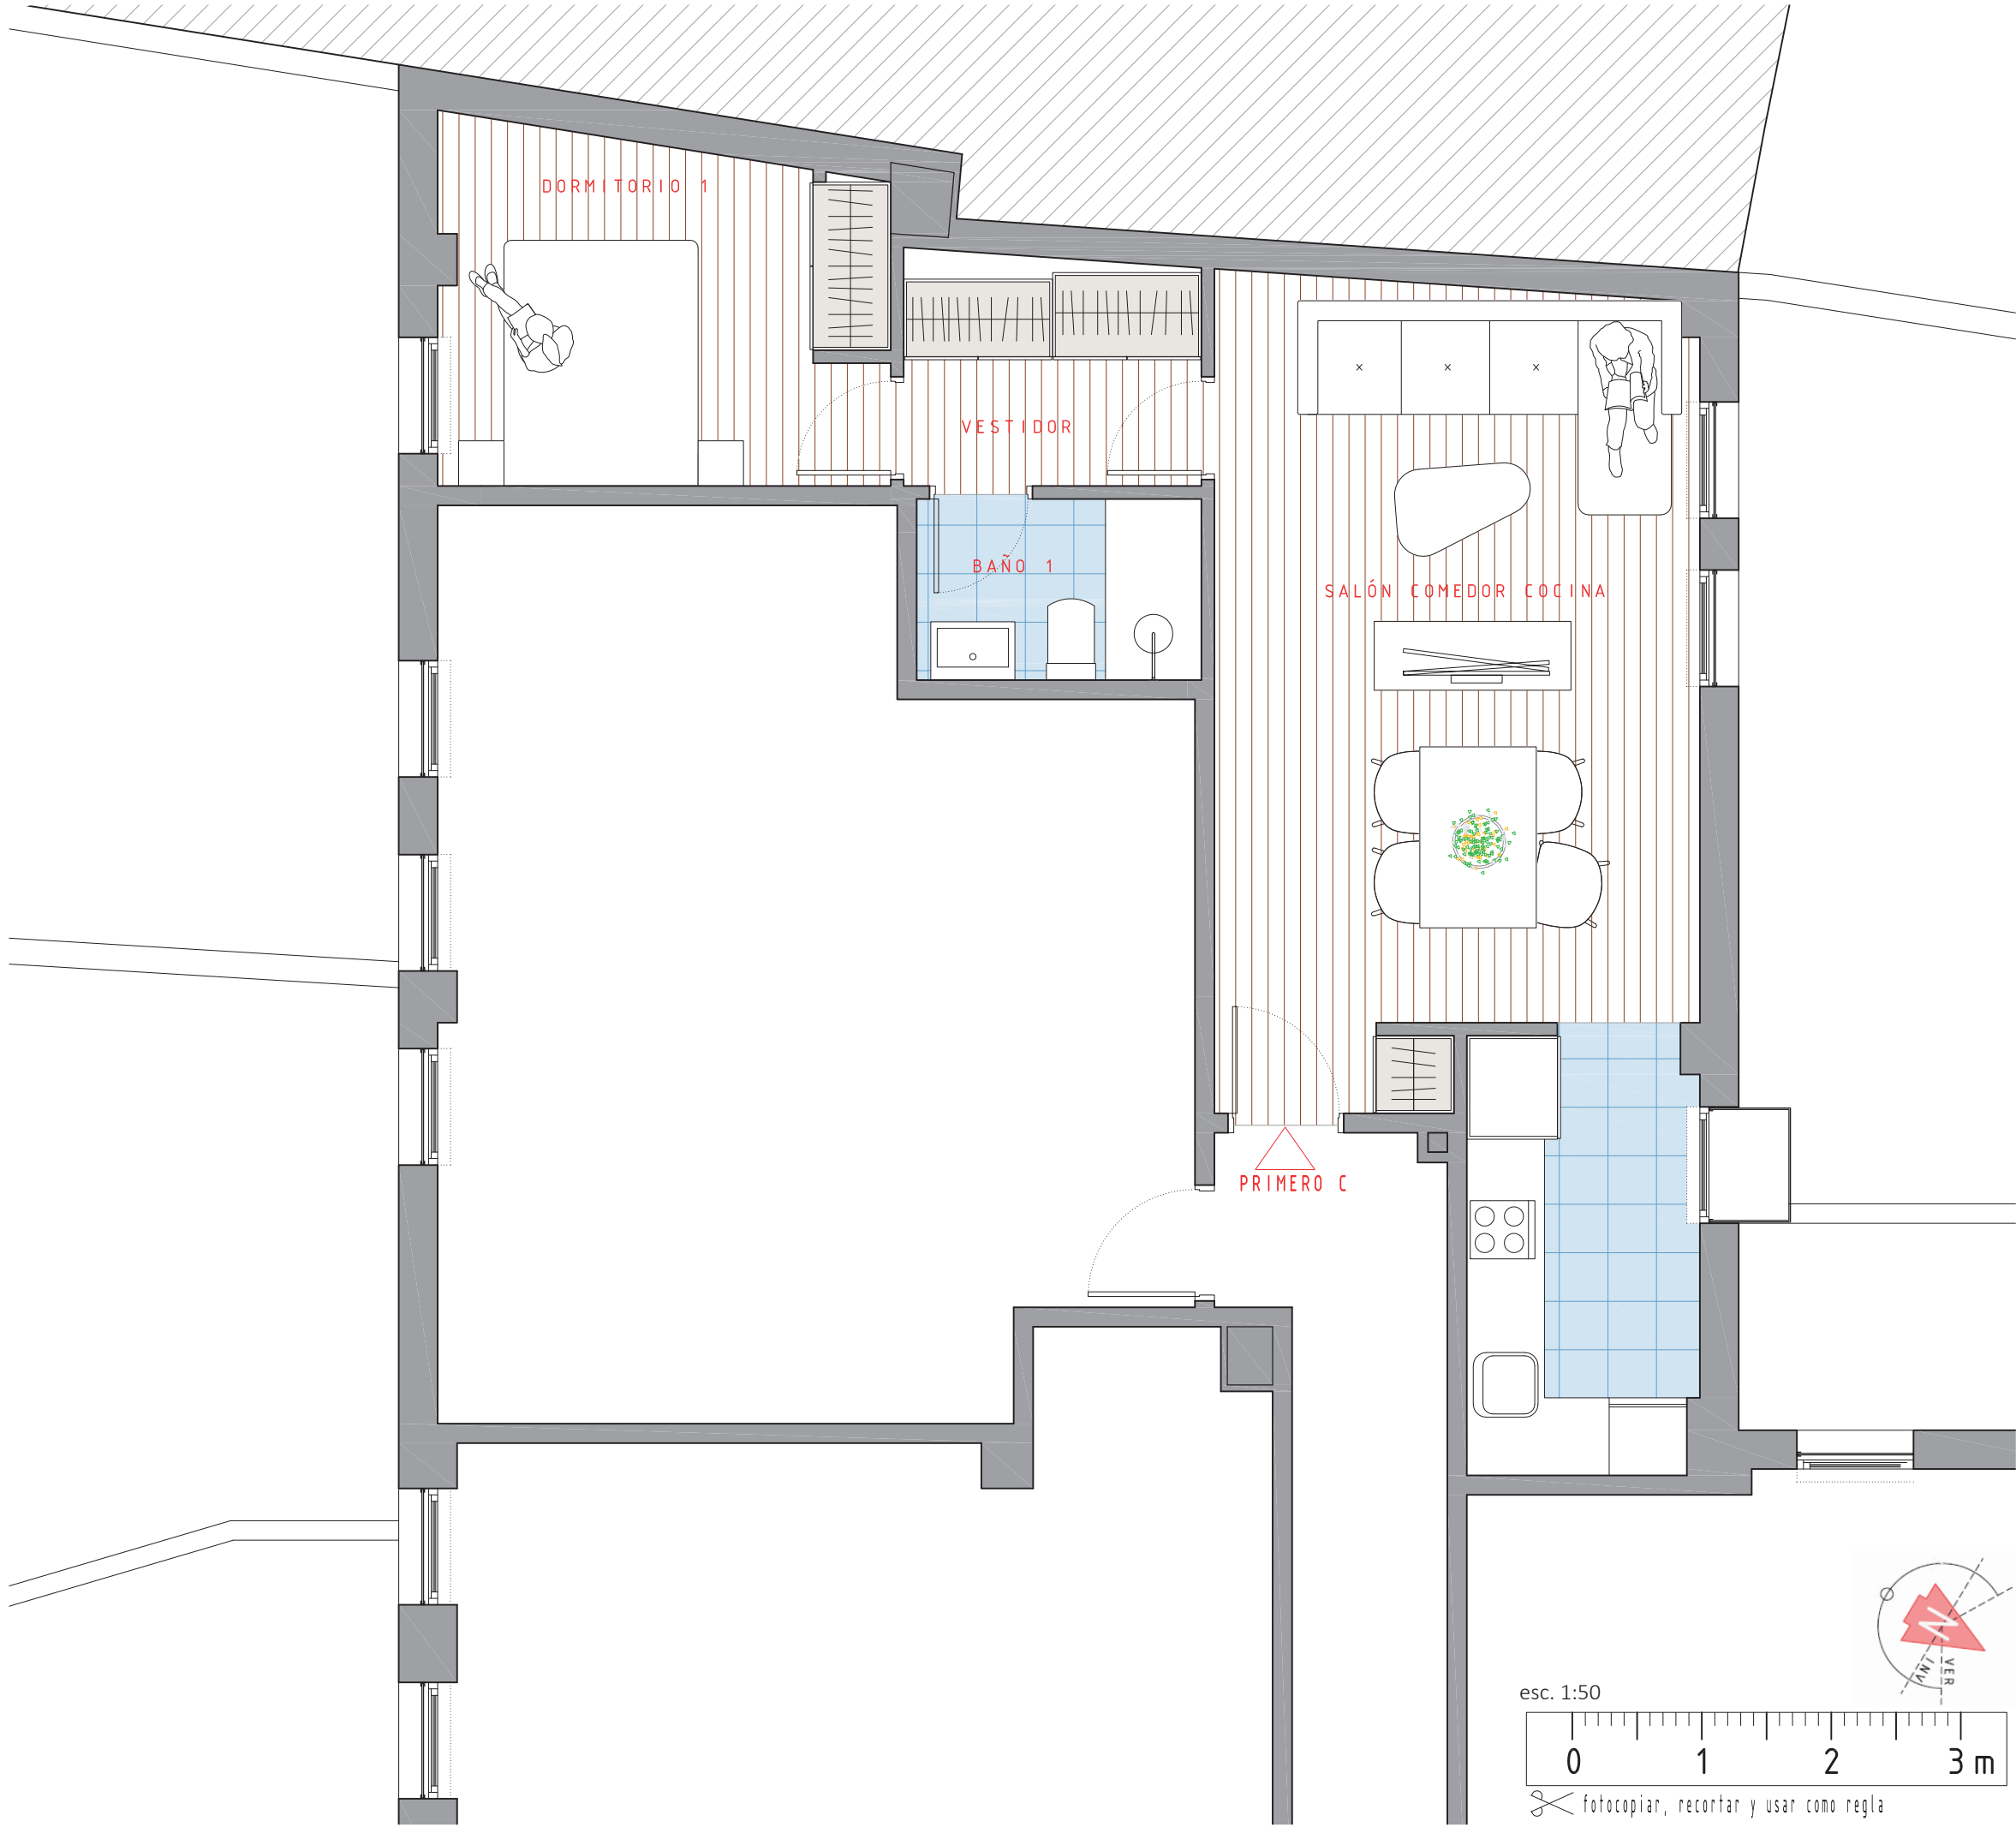



Collado Villalba

Calle Anacleto López nº 20

PISO

1º C

1



DORMITORIOS

1



BAÑOS

1



PLAZA DE APARCAMIENTO

-



TRASTEROS*

EFICIENCIA ENERGÉTICA

AEROTERMIA

SUELO RADIANTE


PISCINA

RECARGA COCHE **

ASCENSOR ACCESIBLE

VIVIENDA + Z.C.	61,25 m²
TRASTERO	12,90 m²
VIVIENDA + TRASTERO + Z.C.	74,15 m²
TERRAZAS y/o BALCONES	0,60 m²

Superficies

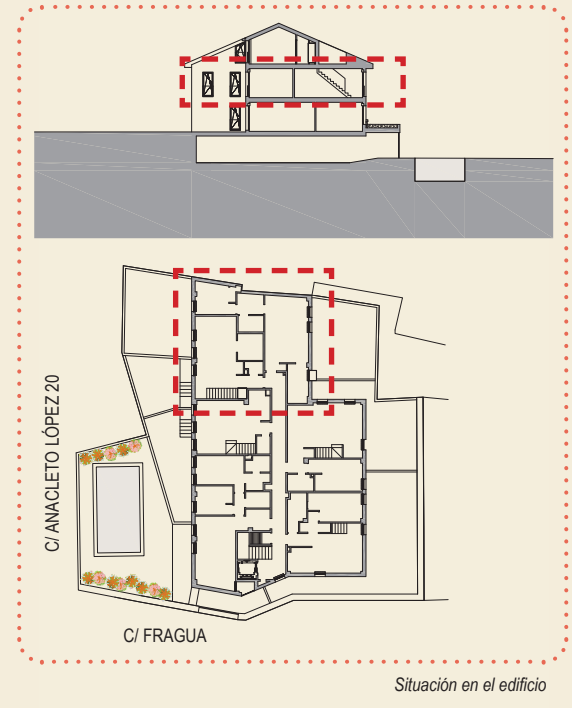

esc. 1:50

0 1 2 3 m

✂ fotocopiar, recortar y usar como regla

*Posibilidad de adquirir un trastero. ** Preinstalación para equipo de recarga de coche eléctrico en el supuesto de adquirir plaza de aparcamiento.
1) Todas las dimensiones están en el sistema métrico y se miden de extremo a extremo, excluyendo las tolerancias de construcción. 2) Esta ficha no tiene carácter contractual, por lo que el contenido que se muestra podrá sufrir modificaciones en función de criterios técnicos, jurídicos o por indicación de la dirección facultativa. 3) Todas las imágenes utilizadas son únicamente con fines ilustrativos y no representan el tamaño real.