




Collado Villalba

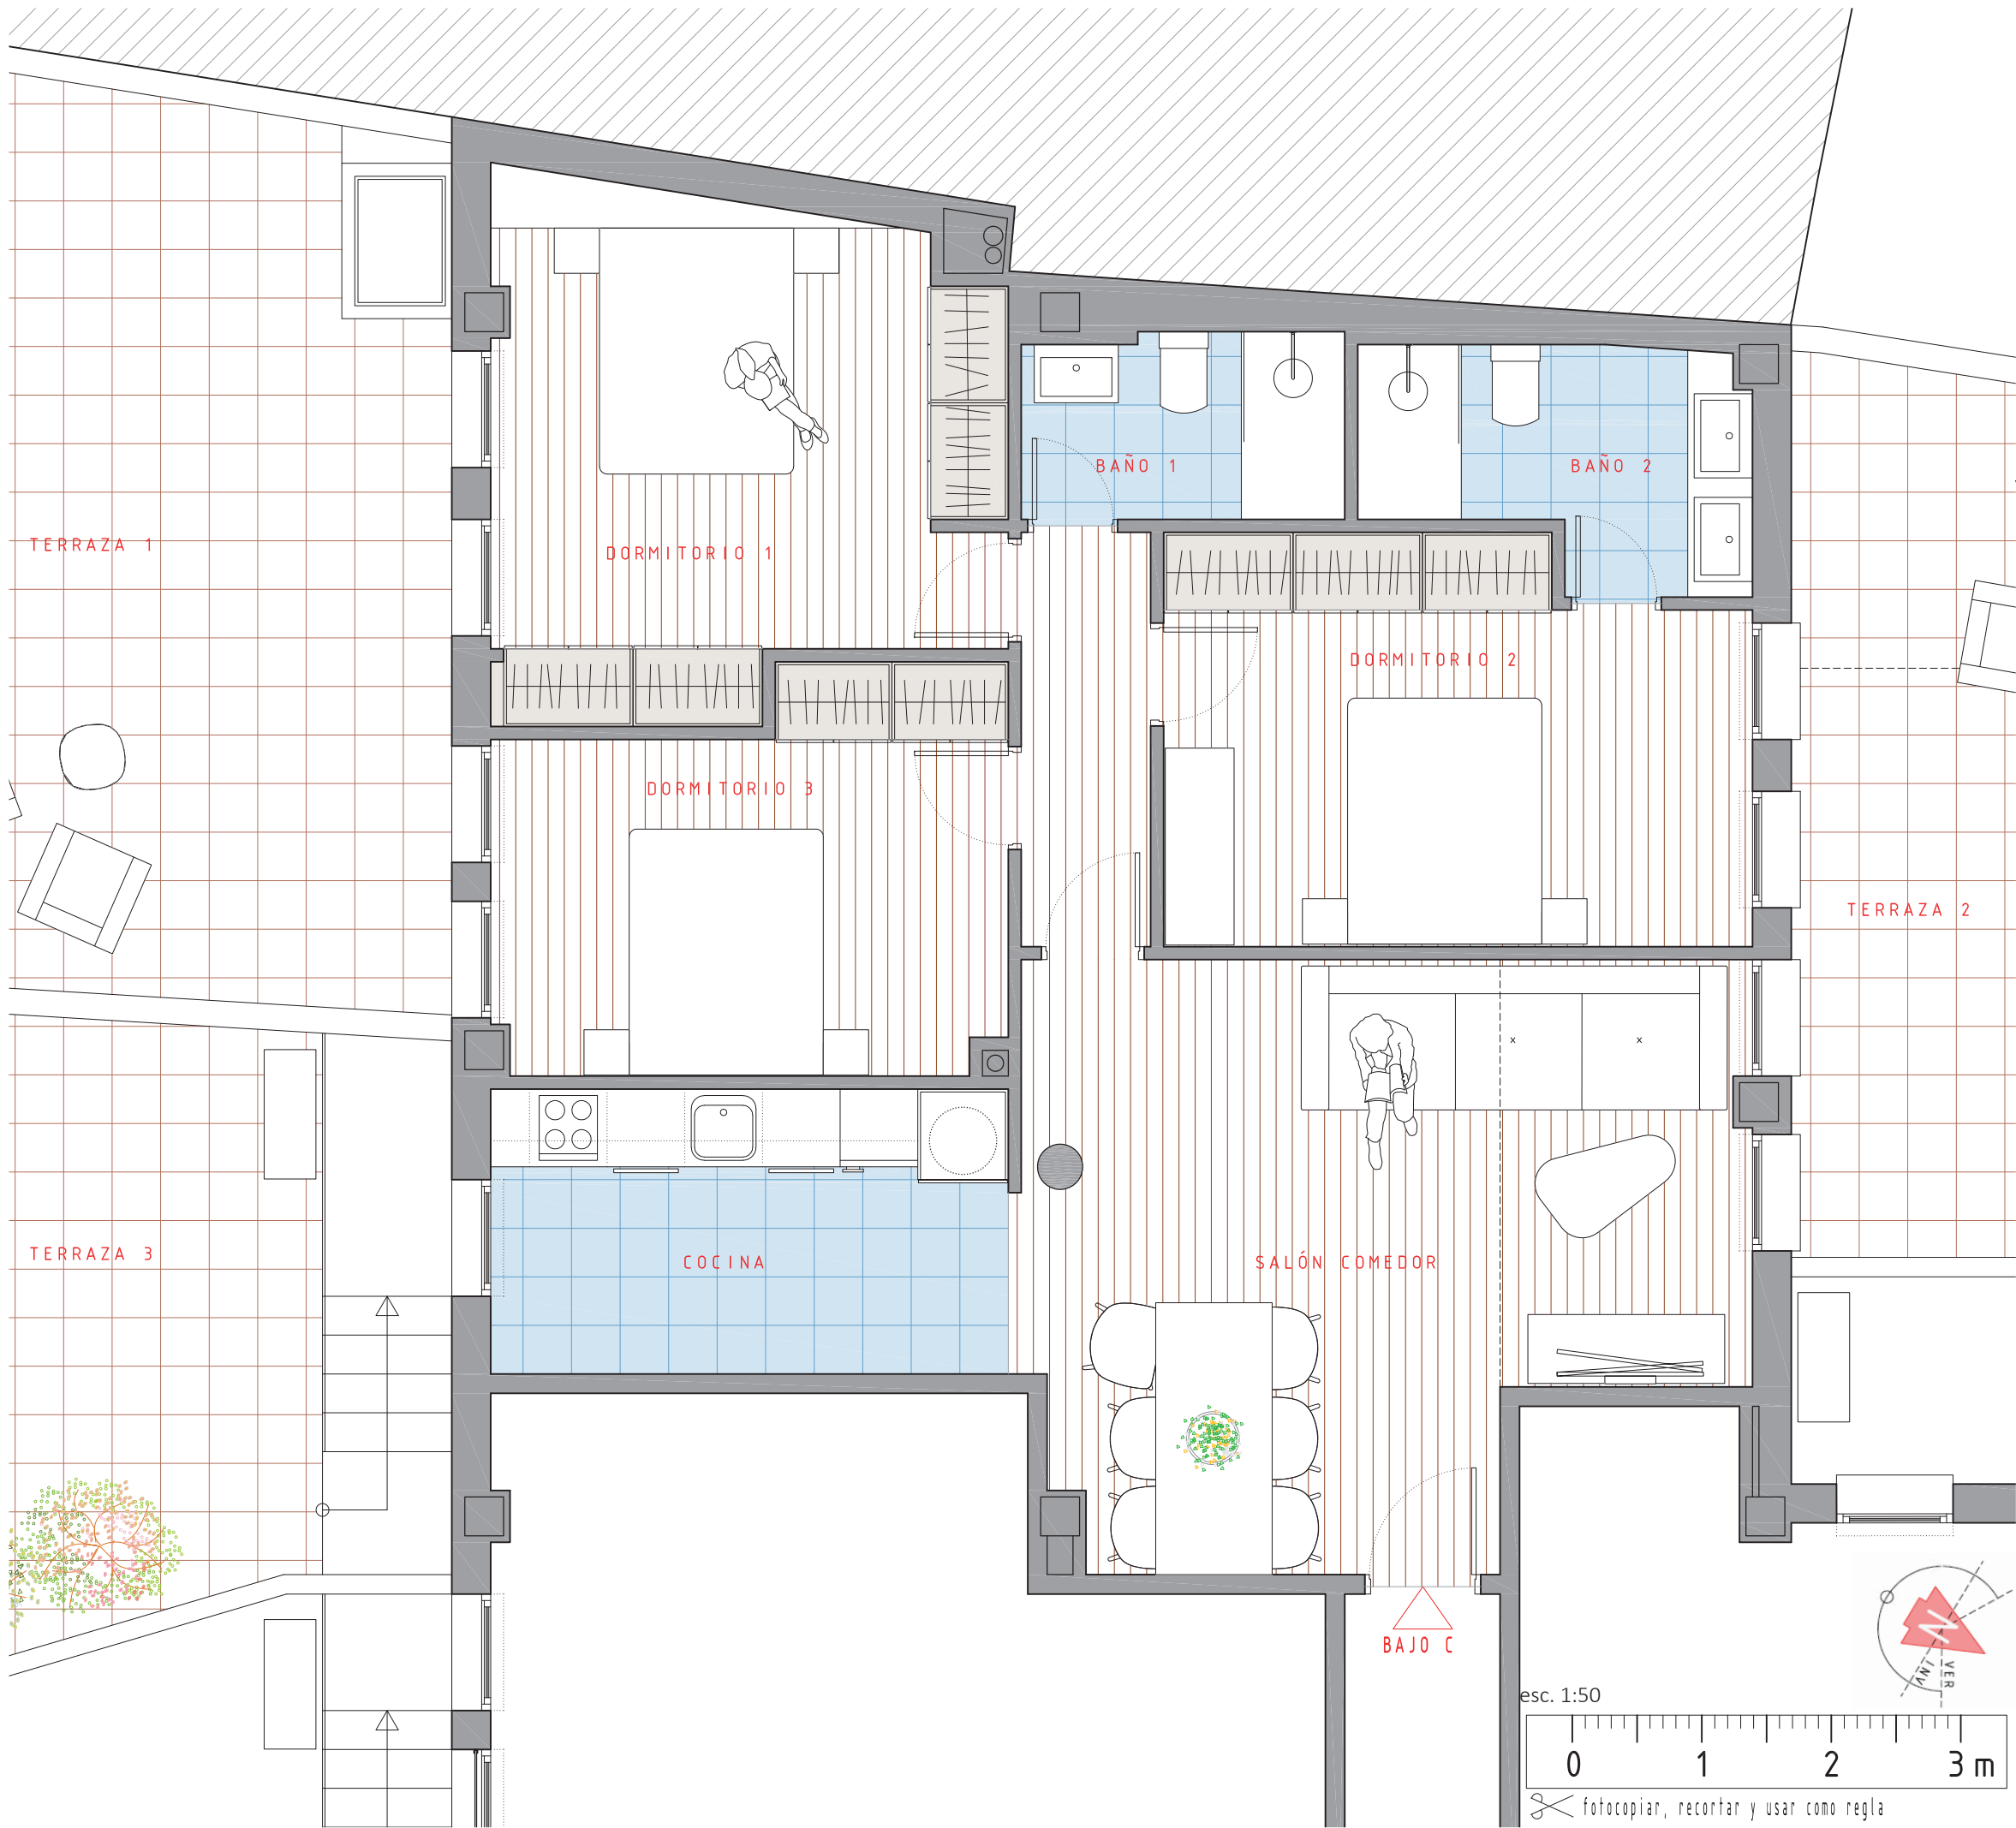

Calle Anacleto López nº 20


PISO | Bajoº C

3 DORMITORIOS 2 BAÑOS 1 PLAZA DE APARCAMIENTO - TRASTEROS*

EFICIENCIA ENERGÉTICA AEROTERMIA SUELO RADIANTE PISCINA RECARGA COCHE ** ASCENSOR ACCESIBLE

VIVIENDA + Z.C. 113,70 m²
TERRAZAS y/o BALCONES 108,45 m²

Superficies

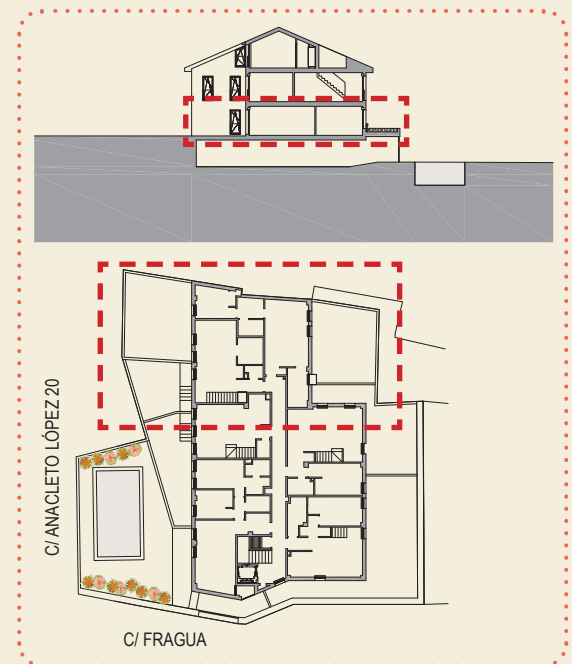

Situación en el edificio

*Posibilidad de adquirir un trastero. ** Preinstalación para equipo de recarga de coche eléctrico en el supuesto de adquirir plaza de aparcamiento.
1) Todas las dimensiones están en el sistema métrico y se miden de extremo a extremo, excluyendo las tolerancias de construcción. 2) Esta ficha no tiene carácter contractual, por lo que el contenido que se muestra podrá sufrir modificaciones en función de criterios técnicos, jurídicos o por indicación de la dirección facultativa. 3) Todas las imágenes utilizadas son únicamente con fines ilustrativos y no representan el tamaño real.