




Collado Villalba

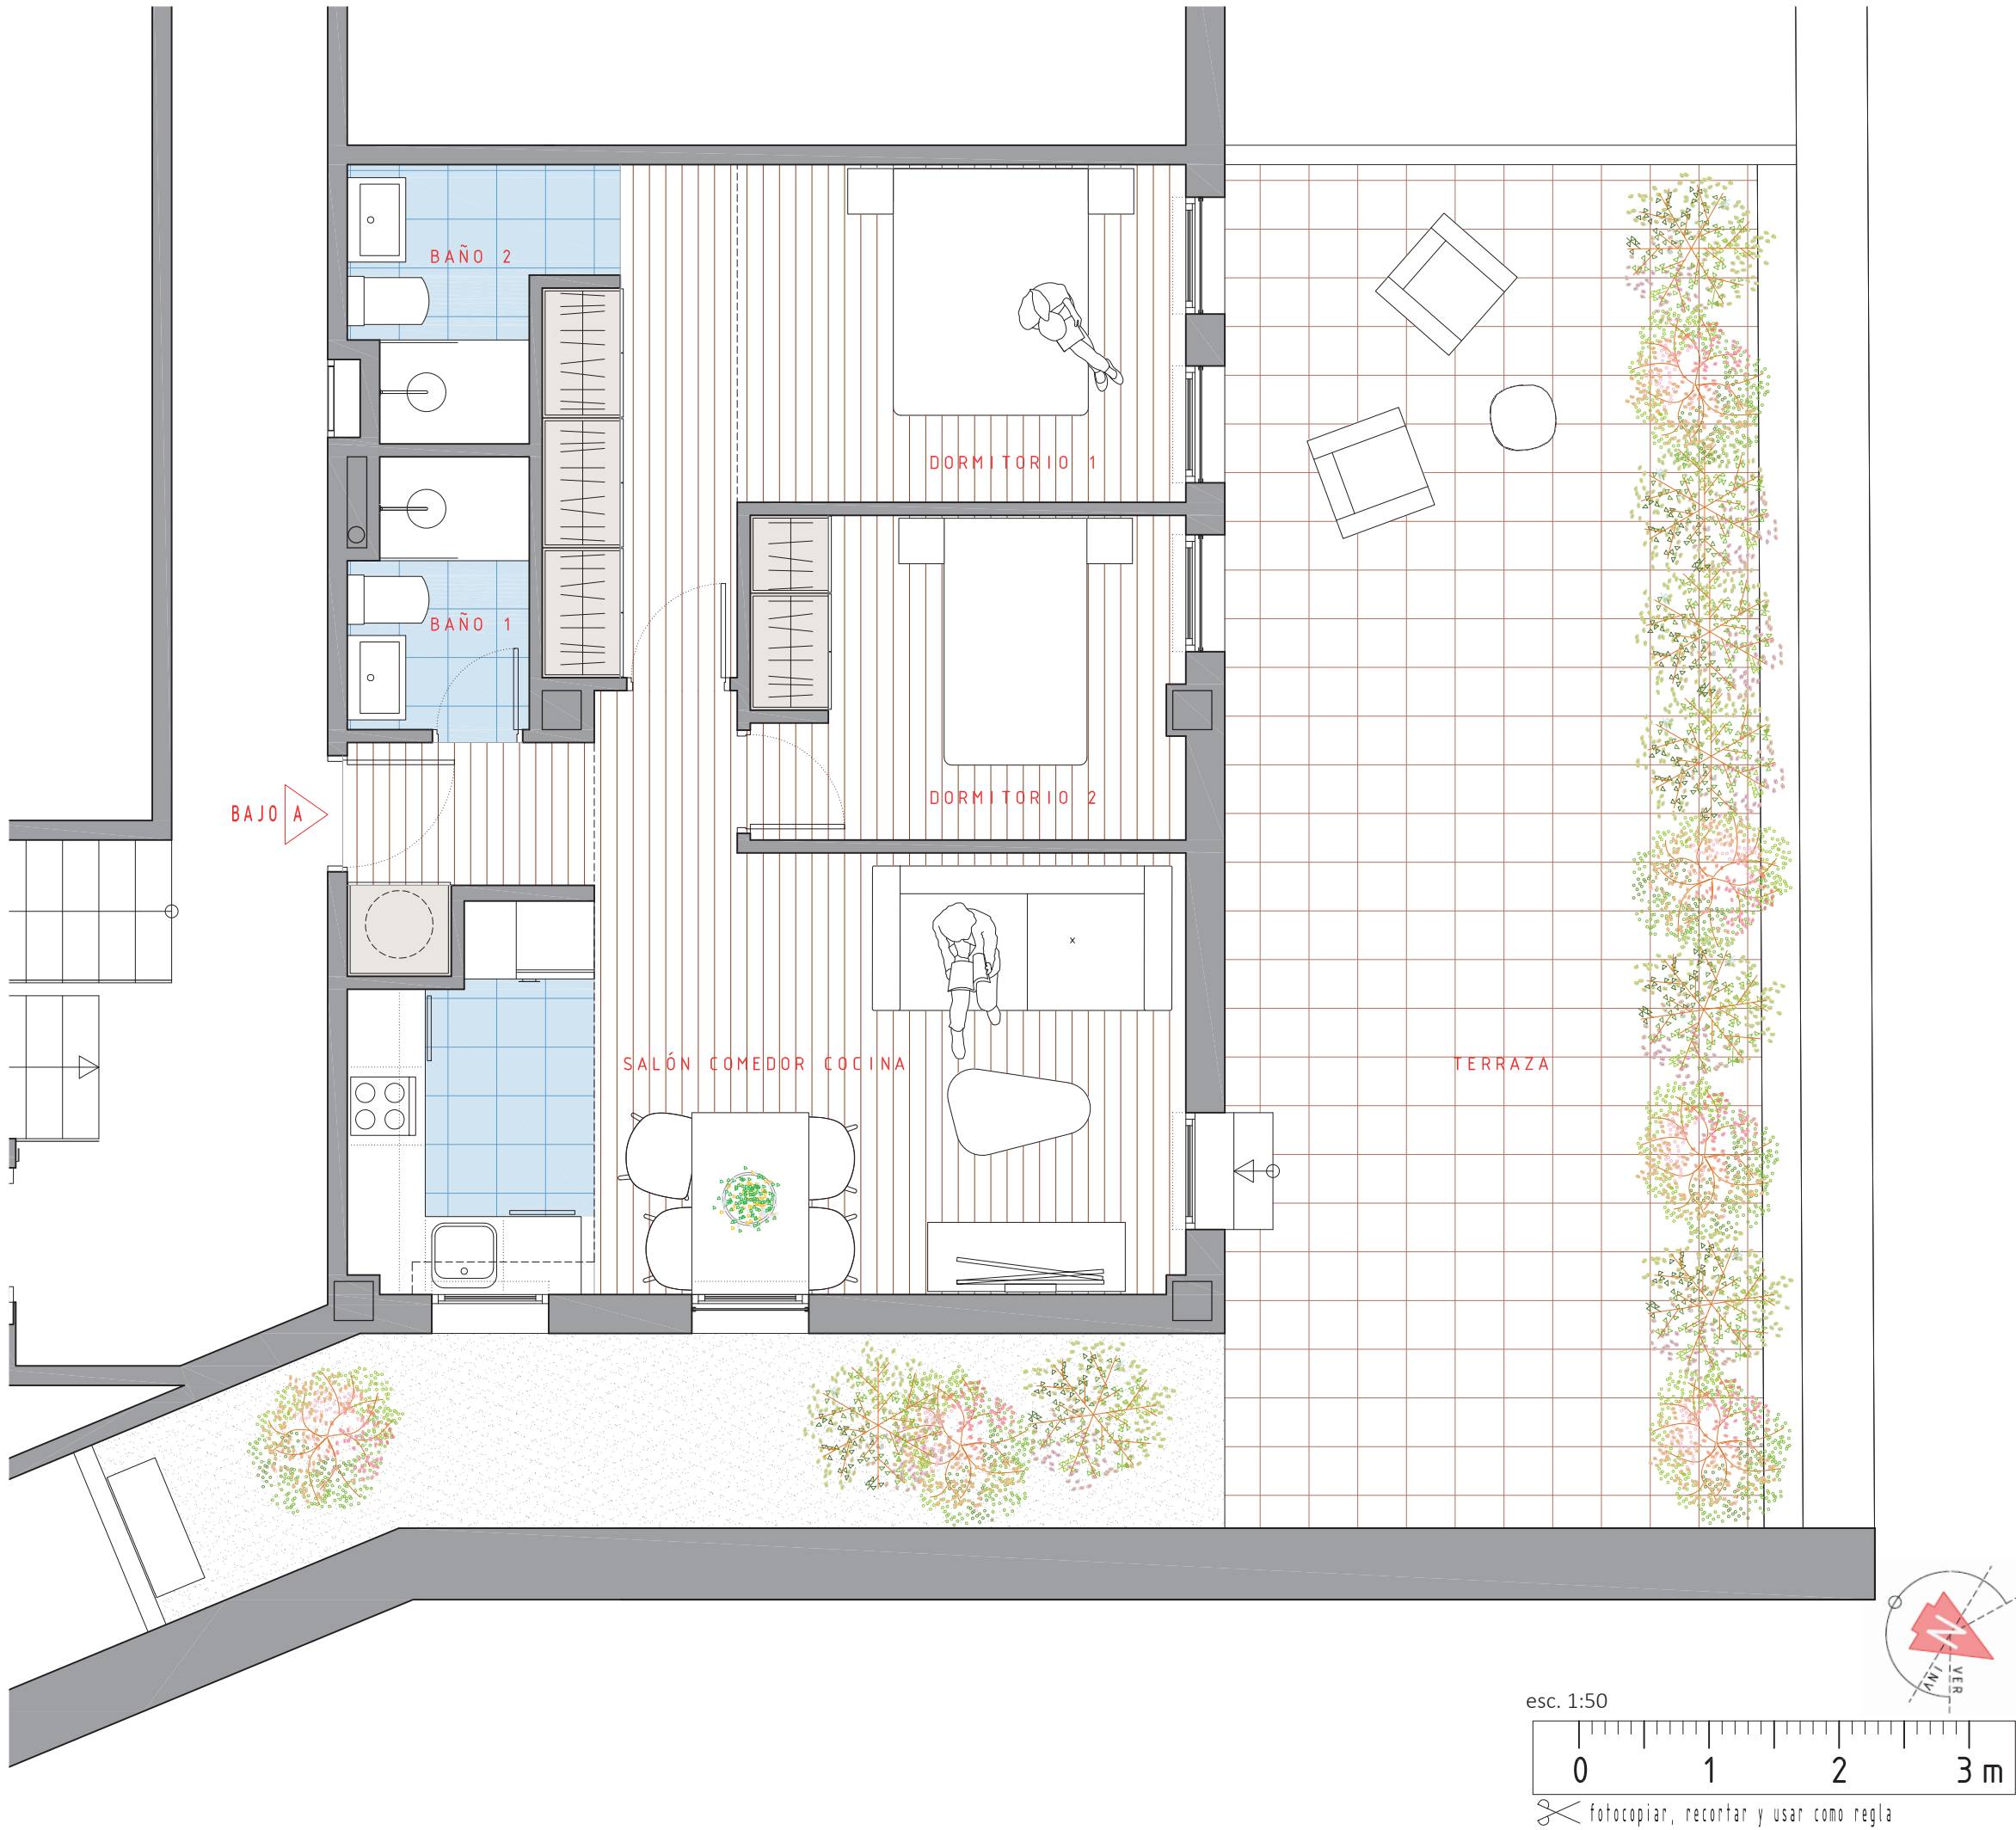

Calle Anacleto López nº 20

PISO | Bajoº A

2

DORMITORIOS

2

BAÑOS

1

PLAZA DE APARCAMIENTO

-

TRASTEROS*

A

EFICIENCIA ENERGÉTICA

A

AEROTERMIA

T

SUELO RADIANTE

P

PISCINA

R


RECARGA COCHE **

A

ASCENSOR ACCESIBLE

VIVIENDA + Z.C.	71,70 m²
TERRAZAS y/o BALCONES	59,90 m²

Superficies

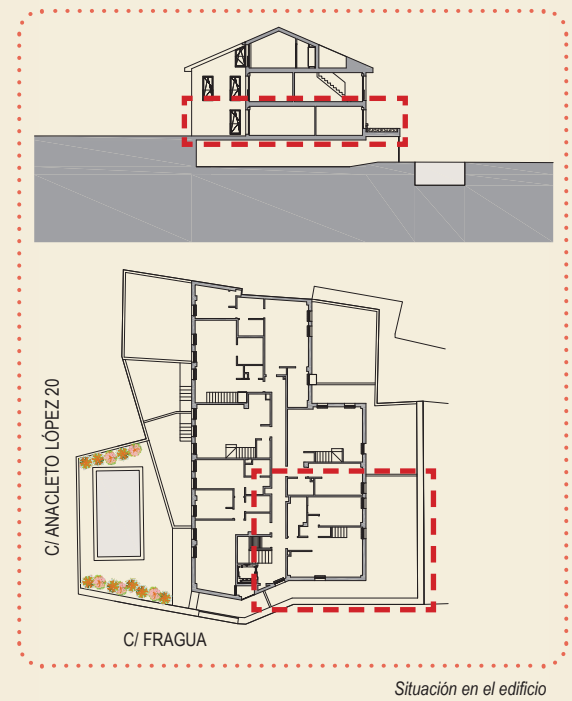

*Posibilidad de adquirir un trastero. ** Preinstalación para equipo de recarga de coche eléctrico en el supuesto de adquirir plaza de aparcamiento.
1) Todas las dimensiones están en el sistema métrico y se miden de extremo a extremo, excluyendo las tolerancias de construcción. 2) Esta ficha no tiene carácter contractual, por lo que el contenido que se muestra podrá sufrir modificaciones en función de criterios técnicos, jurídicos o por indicación de la dirección facultativa. 3) Todas las imágenes utilizadas son únicamente con fines ilustrativos y no representan el tamaño real.