




Collado Villalba

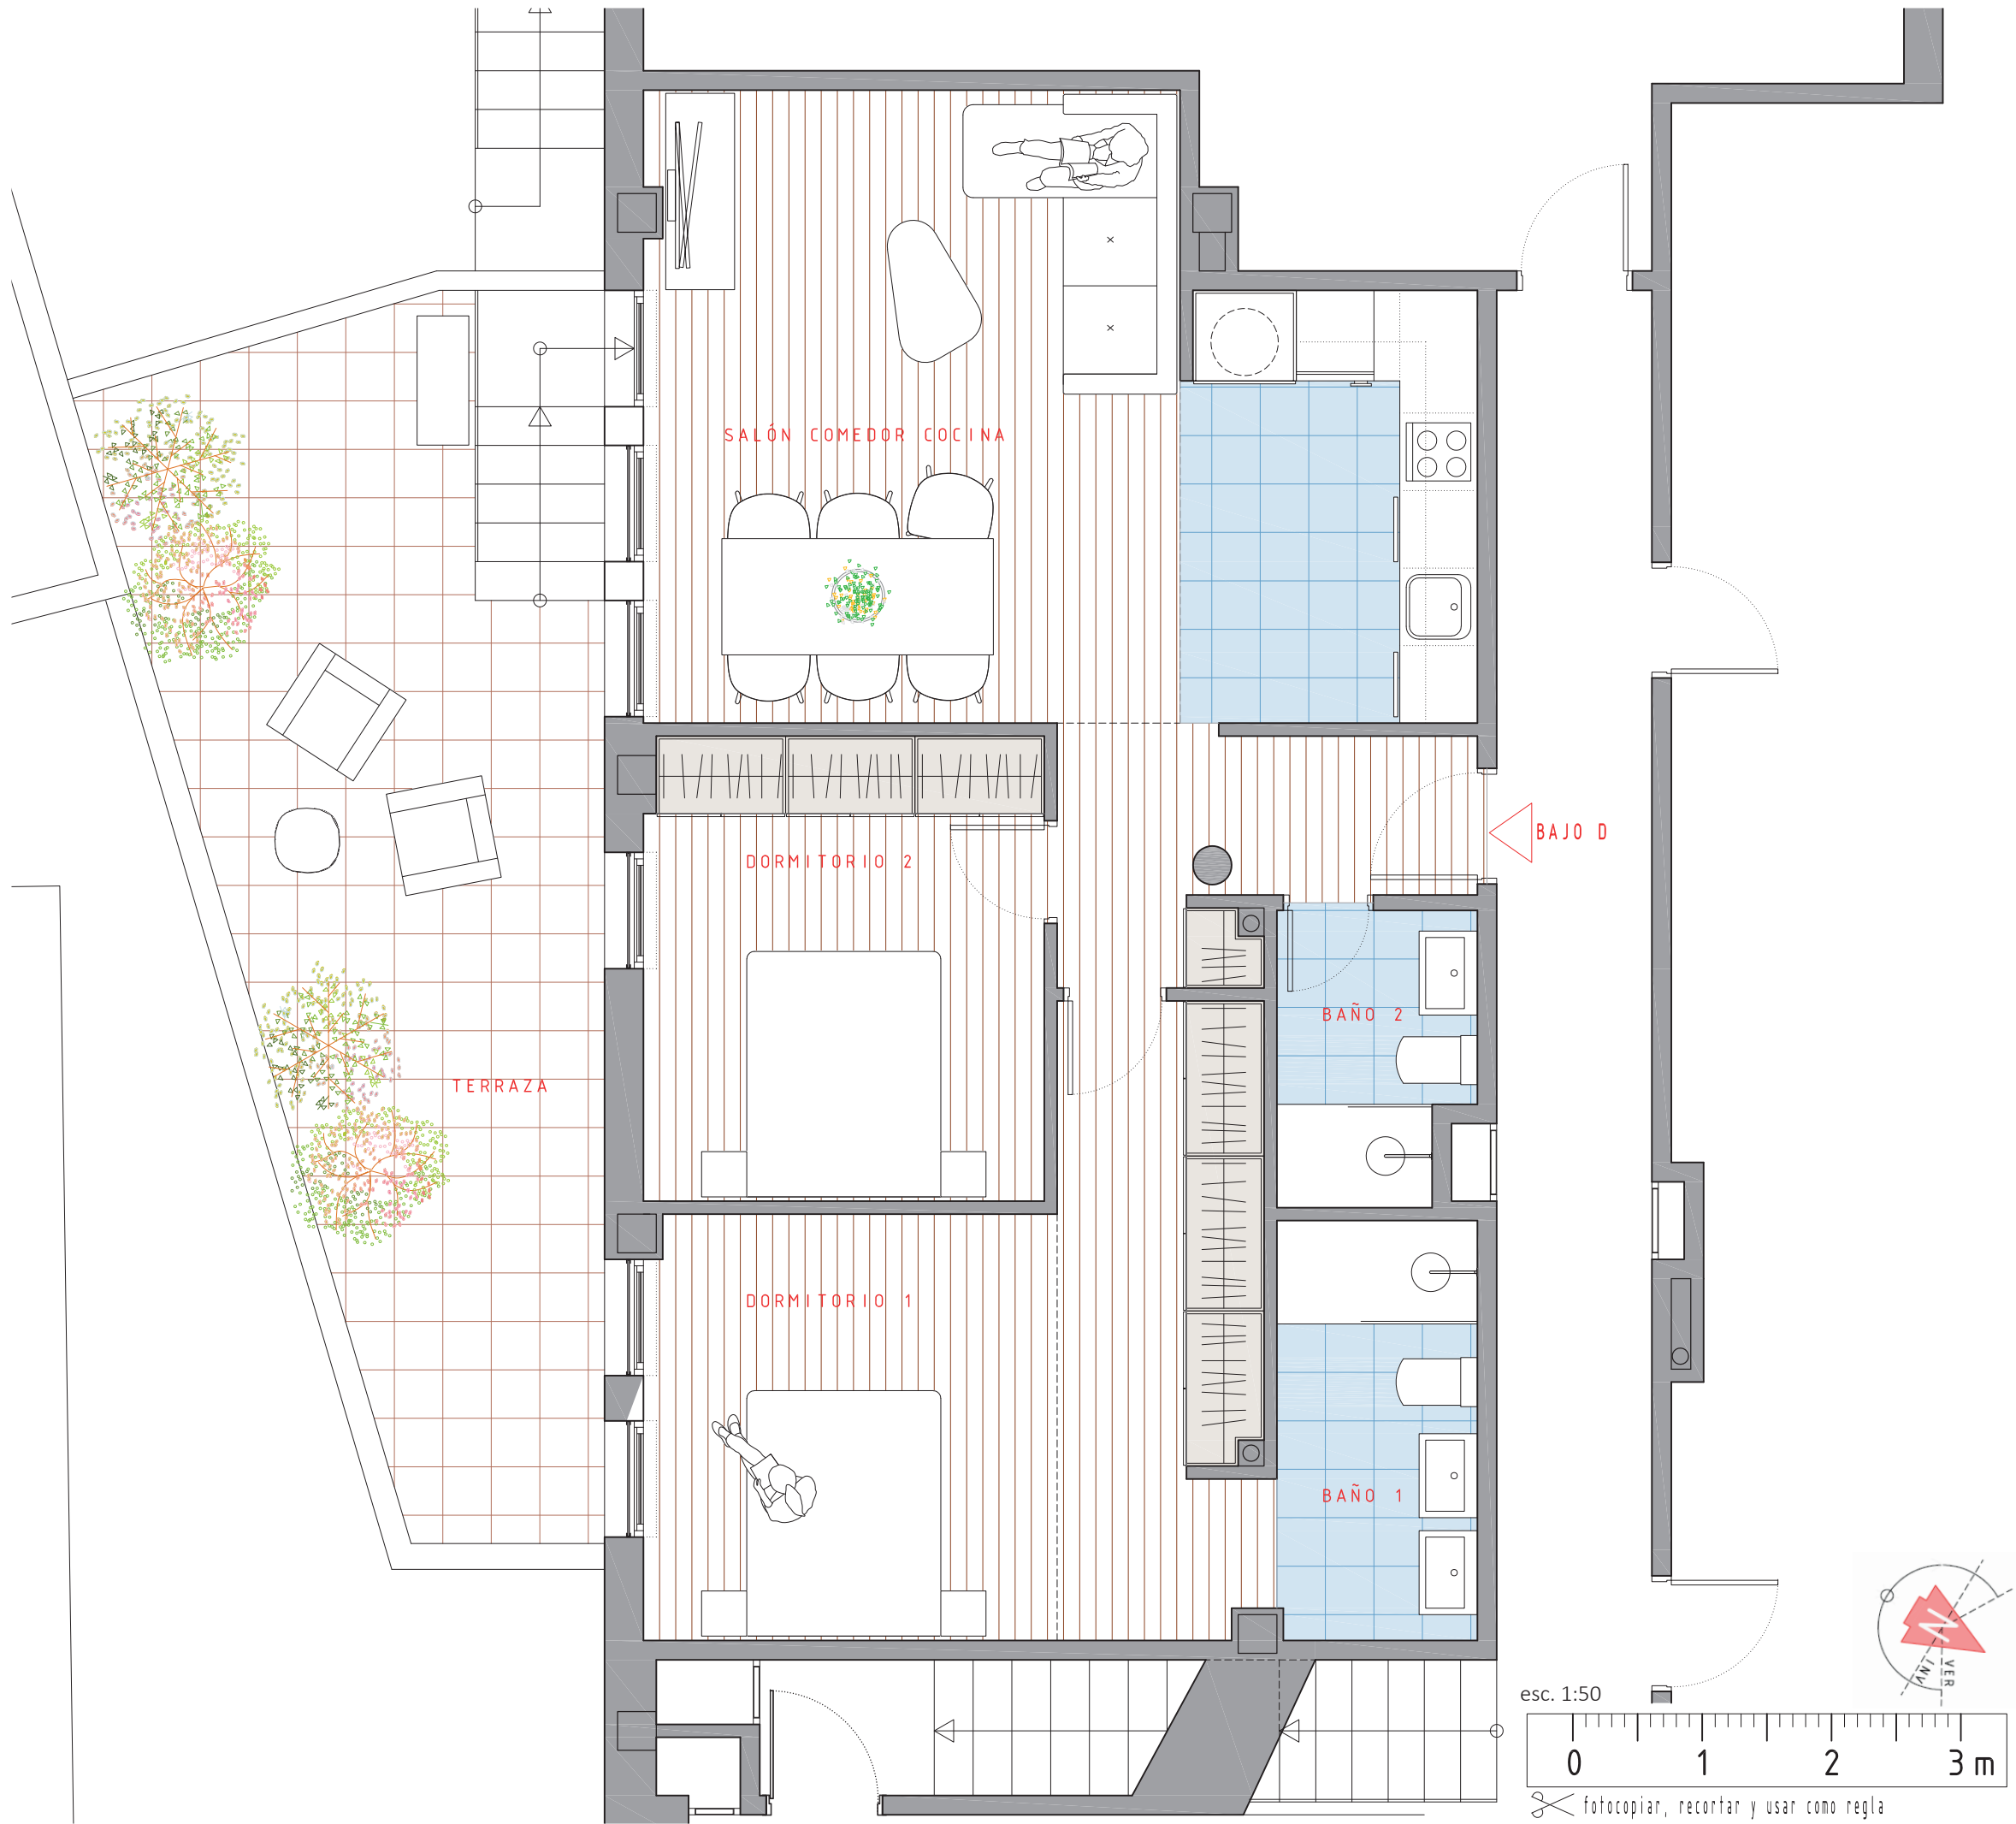


Calle Anacleto López nº 20

PISO | Bajoº D

- 2 DORMITORIOS
- 2 BAÑOS
- 1 PLAZA DE APARCAMIENTO
- TRASTEROS*
- EFICIENCIA ENERGÉTICA
- AEROTERMIA
- SUELO RADIANTE
- PISCINA
- RECARGA COCHE **
- ASCENSOR ACCESIBLE

VIVIENDA + Z.C.	89,45 m²
TERRAZAS y/o BALCONES	29,65 m²
Superficies	

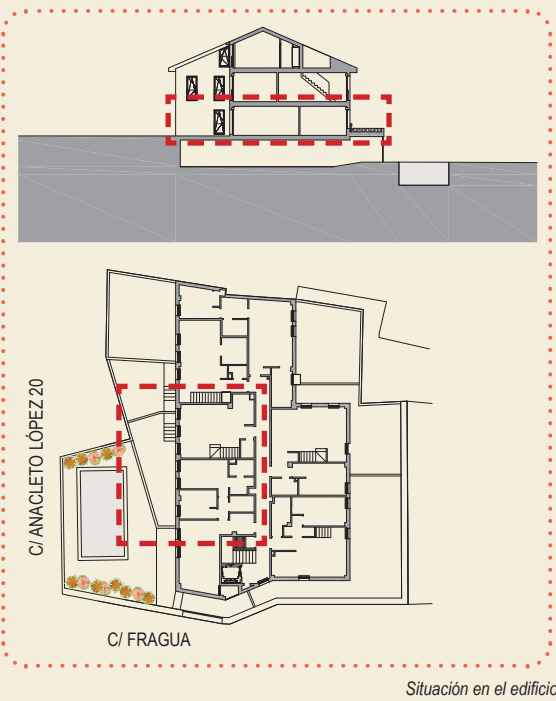

Situación en el edificio

*Posibilidad de adquirir un trastero. ** Preinstalación para equipo de recarga de coche eléctrico en el supuesto de adquirir plaza de aparcamiento.
1) Todas las dimensiones están en el sistema métrico y se miden de extremo a extremo, excluyendo las tolerancias de construcción. 2) Esta ficha no tiene carácter contractual, por lo que el contenido que se muestra podrá sufrir modificaciones en función de criterios técnicos, jurídicos o por indicación de la dirección facultativa. 3) Todas las imágenes utilizadas son únicamente con fines ilustrativos y no representan el tamaño real.