




Collado Villalba

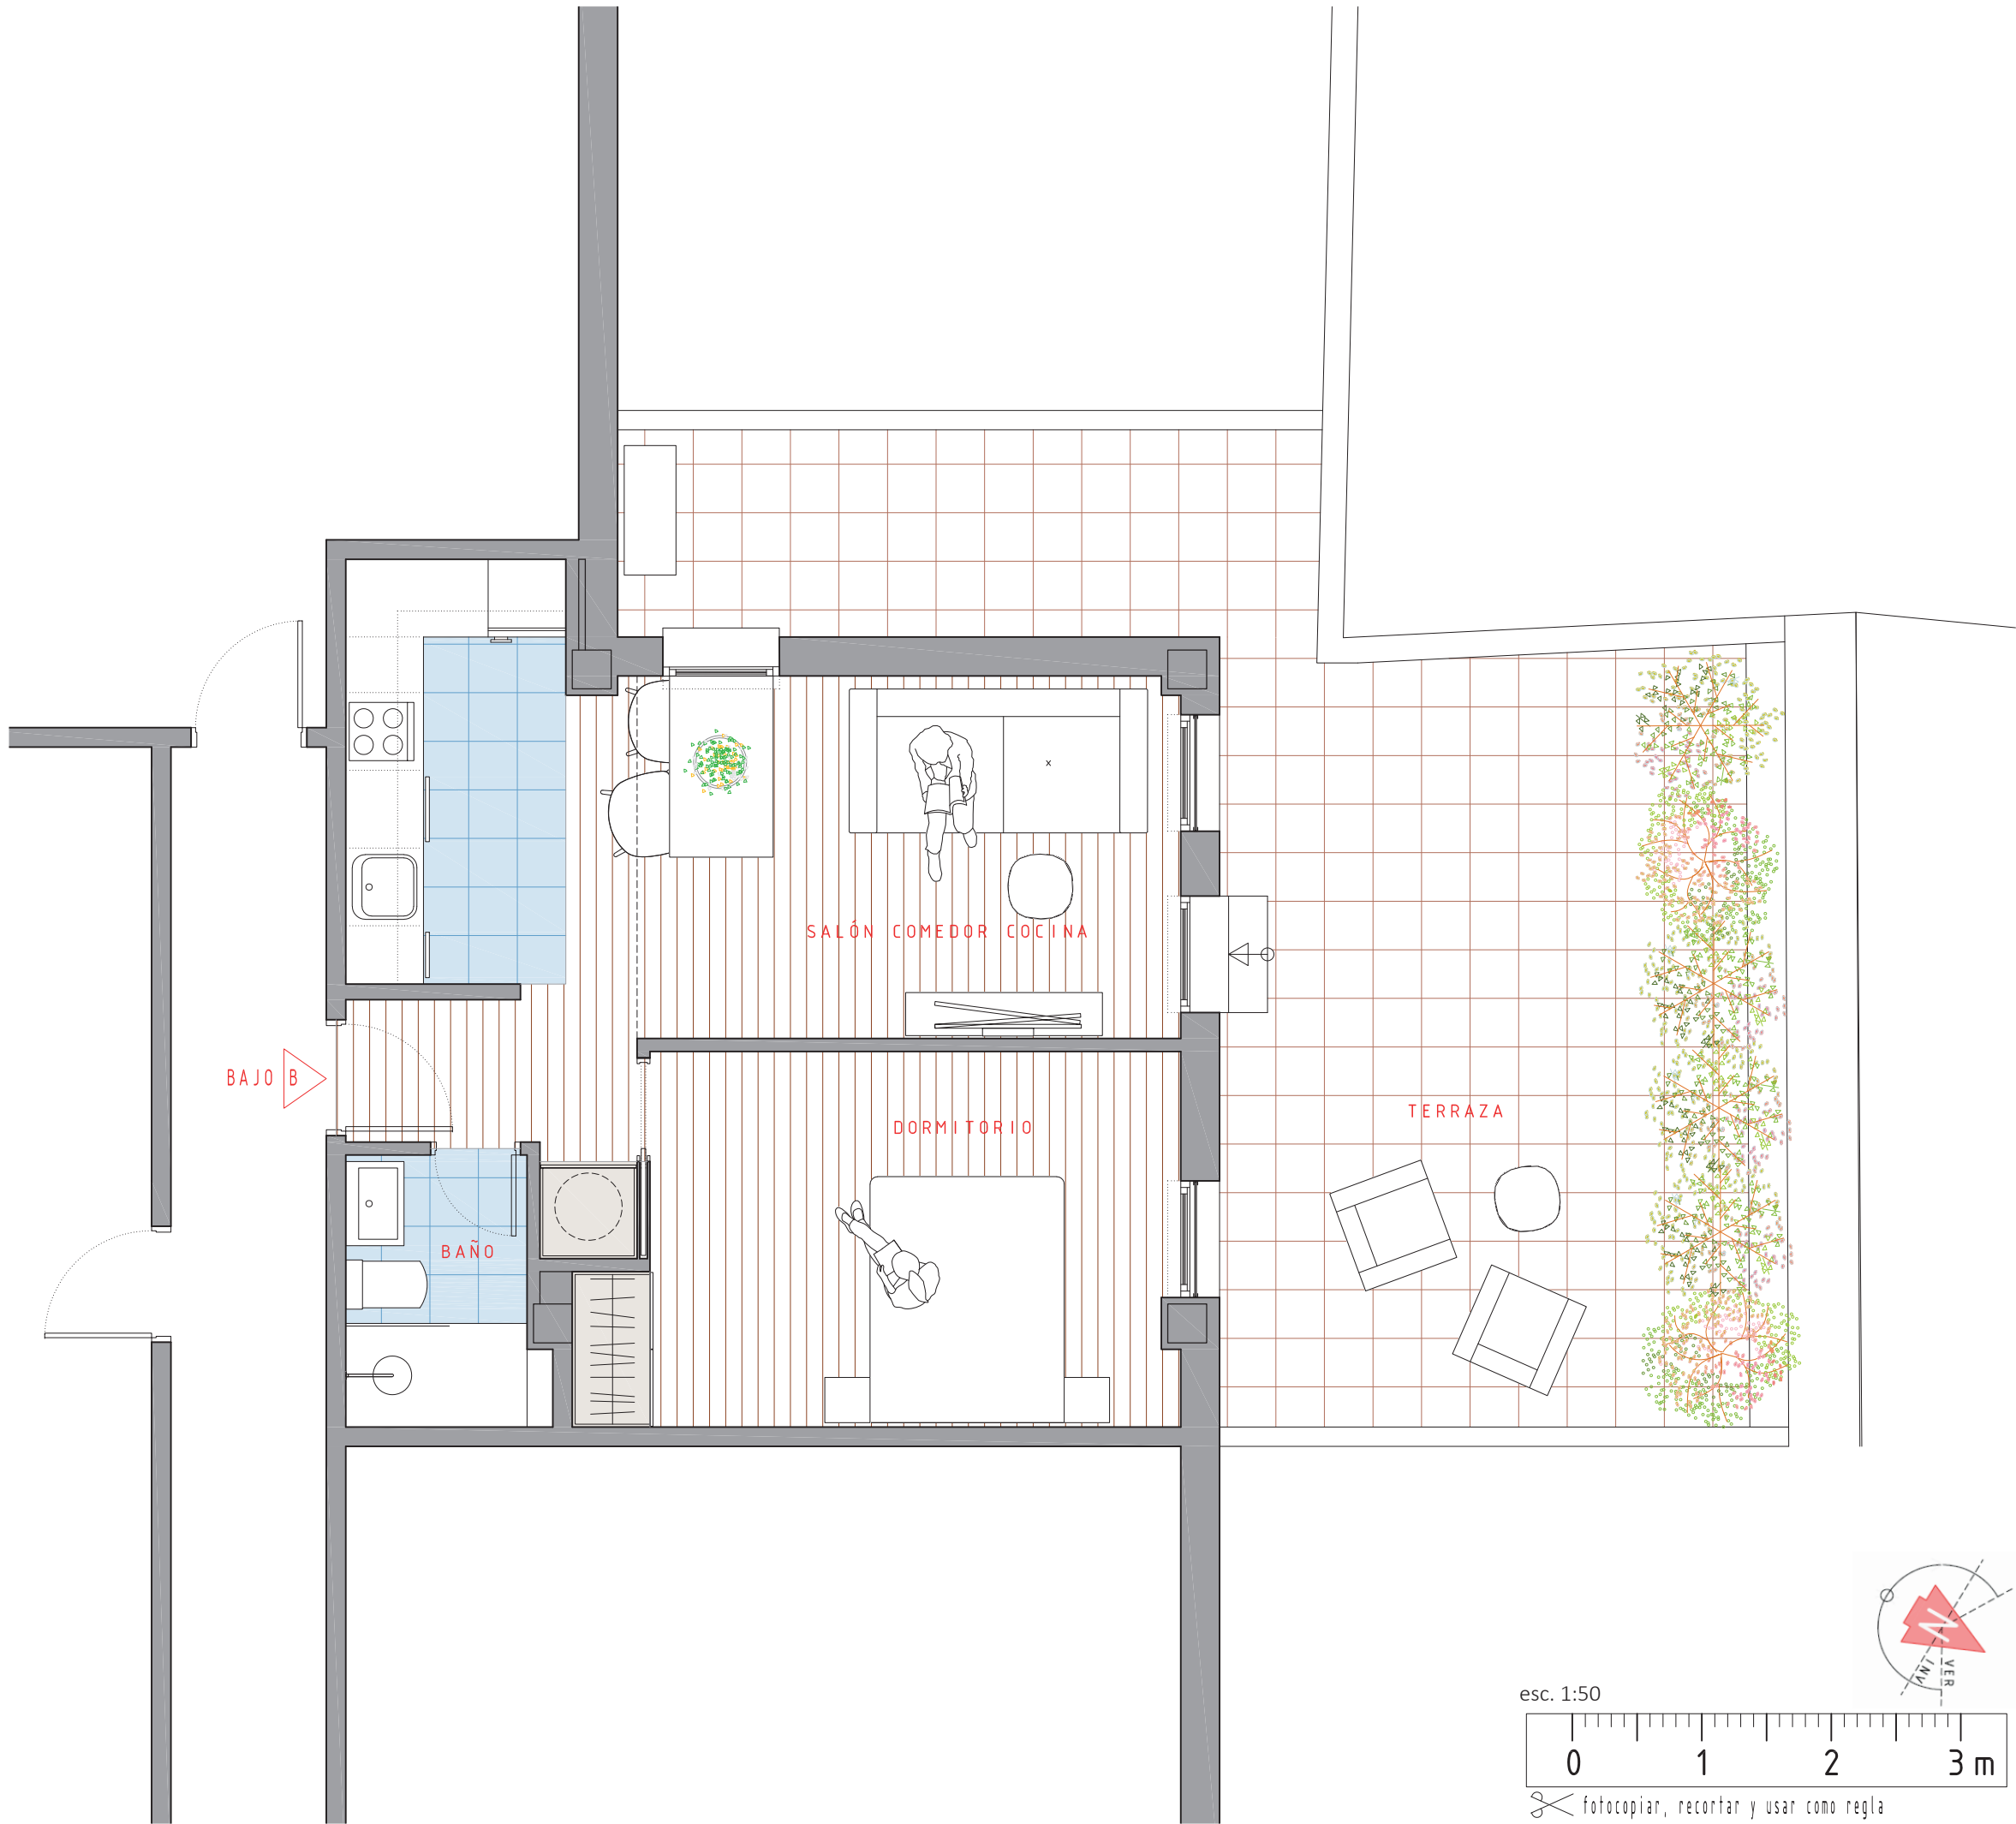

Calle Anacleto López nº 20


PISO | Bajoº B

- 1 DORMITORIOS
- 1 BAÑOS
- 1 PLAZA DE APARCAMIENTO
- TRASTEROS*

- EFICIENCIA ENERGÉTICA
- AEROTERMIA
- SUELO RADIANTE
- PISCINA
- RECARGA COCHE **
- ASCENSOR ACCESIBLE

VIVIENDA + Z.C.	51,65 m²
TRASTERO	11,80 m²
VIVIENDA + TRASTERO + Z.C.	63,45 m²
TERRAZAS y/o BALCONES	36,80 m²

Superficies

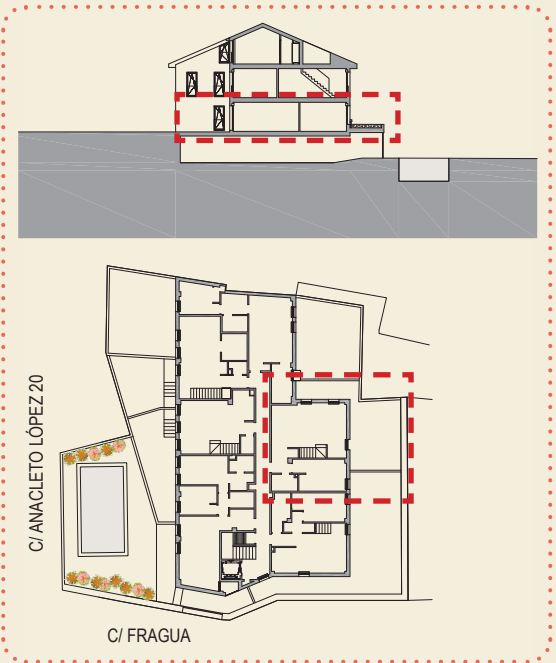

Situación en el edificio



*Posibilidad de adquirir un trastero. ** Preinstalación para equipo de recarga de coche eléctrico en el supuesto de adquirir plaza de aparcamiento.
1) Todas las dimensiones están en el sistema métrico y se miden de extremo a extremo, excluyendo las tolerancias de construcción. 2) Esta ficha no tiene carácter contractual, por lo que el contenido que se muestra podrá sufrir modificaciones en función de criterios técnicos, jurídicos o por indicación de la dirección facultativa. 3) Todas las imágenes utilizadas son únicamente con fines ilustrativos y no representan el tamaño real.