

Collado Villalba




Calle Anacleto López nº 20

PISO Duplex 1º B


- 3 DORMITORIOS
- 3 BAÑOS
- 1 PLAZA DE APARCAMIENTO
- TRASTEROS*
- EFICIENCIA ENERGÉTICA
- AEROTERMIA
- SUELO RADIANTE
- PECINA
- RECARGA COCHE **
- ASENSOR ACCESIBLE

VIVIENDA	97,70 m ²
TERRAZAS y/o BALCONES	9,50 m ²
TOTAL	107,20 m²


Superficies Construidas

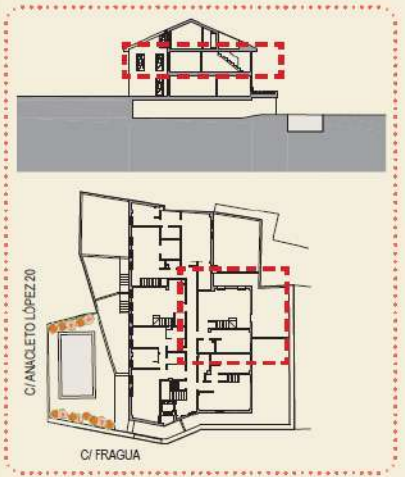

Situación en el edificio

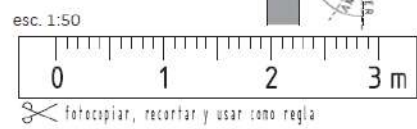

*Posibilidad de adquirir un trastero. ** Preinstalación para equipo de recarga de coche eléctrico en el supuesto de adquirir plaza de aparcamiento.
 1) Todas las dimensiones están en el sistema métrico y se refieren al extremo o extremos de construcción. 2) El área de la piscina no tiene carácter contractual, por lo que el arrendatario que se muestra podrá sufrir modificaciones en función de criterios técnicos, jurídicos o por indicación de la dirección facultativa. 3) Todas las imágenes y plantas son únicamente ilustrativas y no representan el tamaño real.

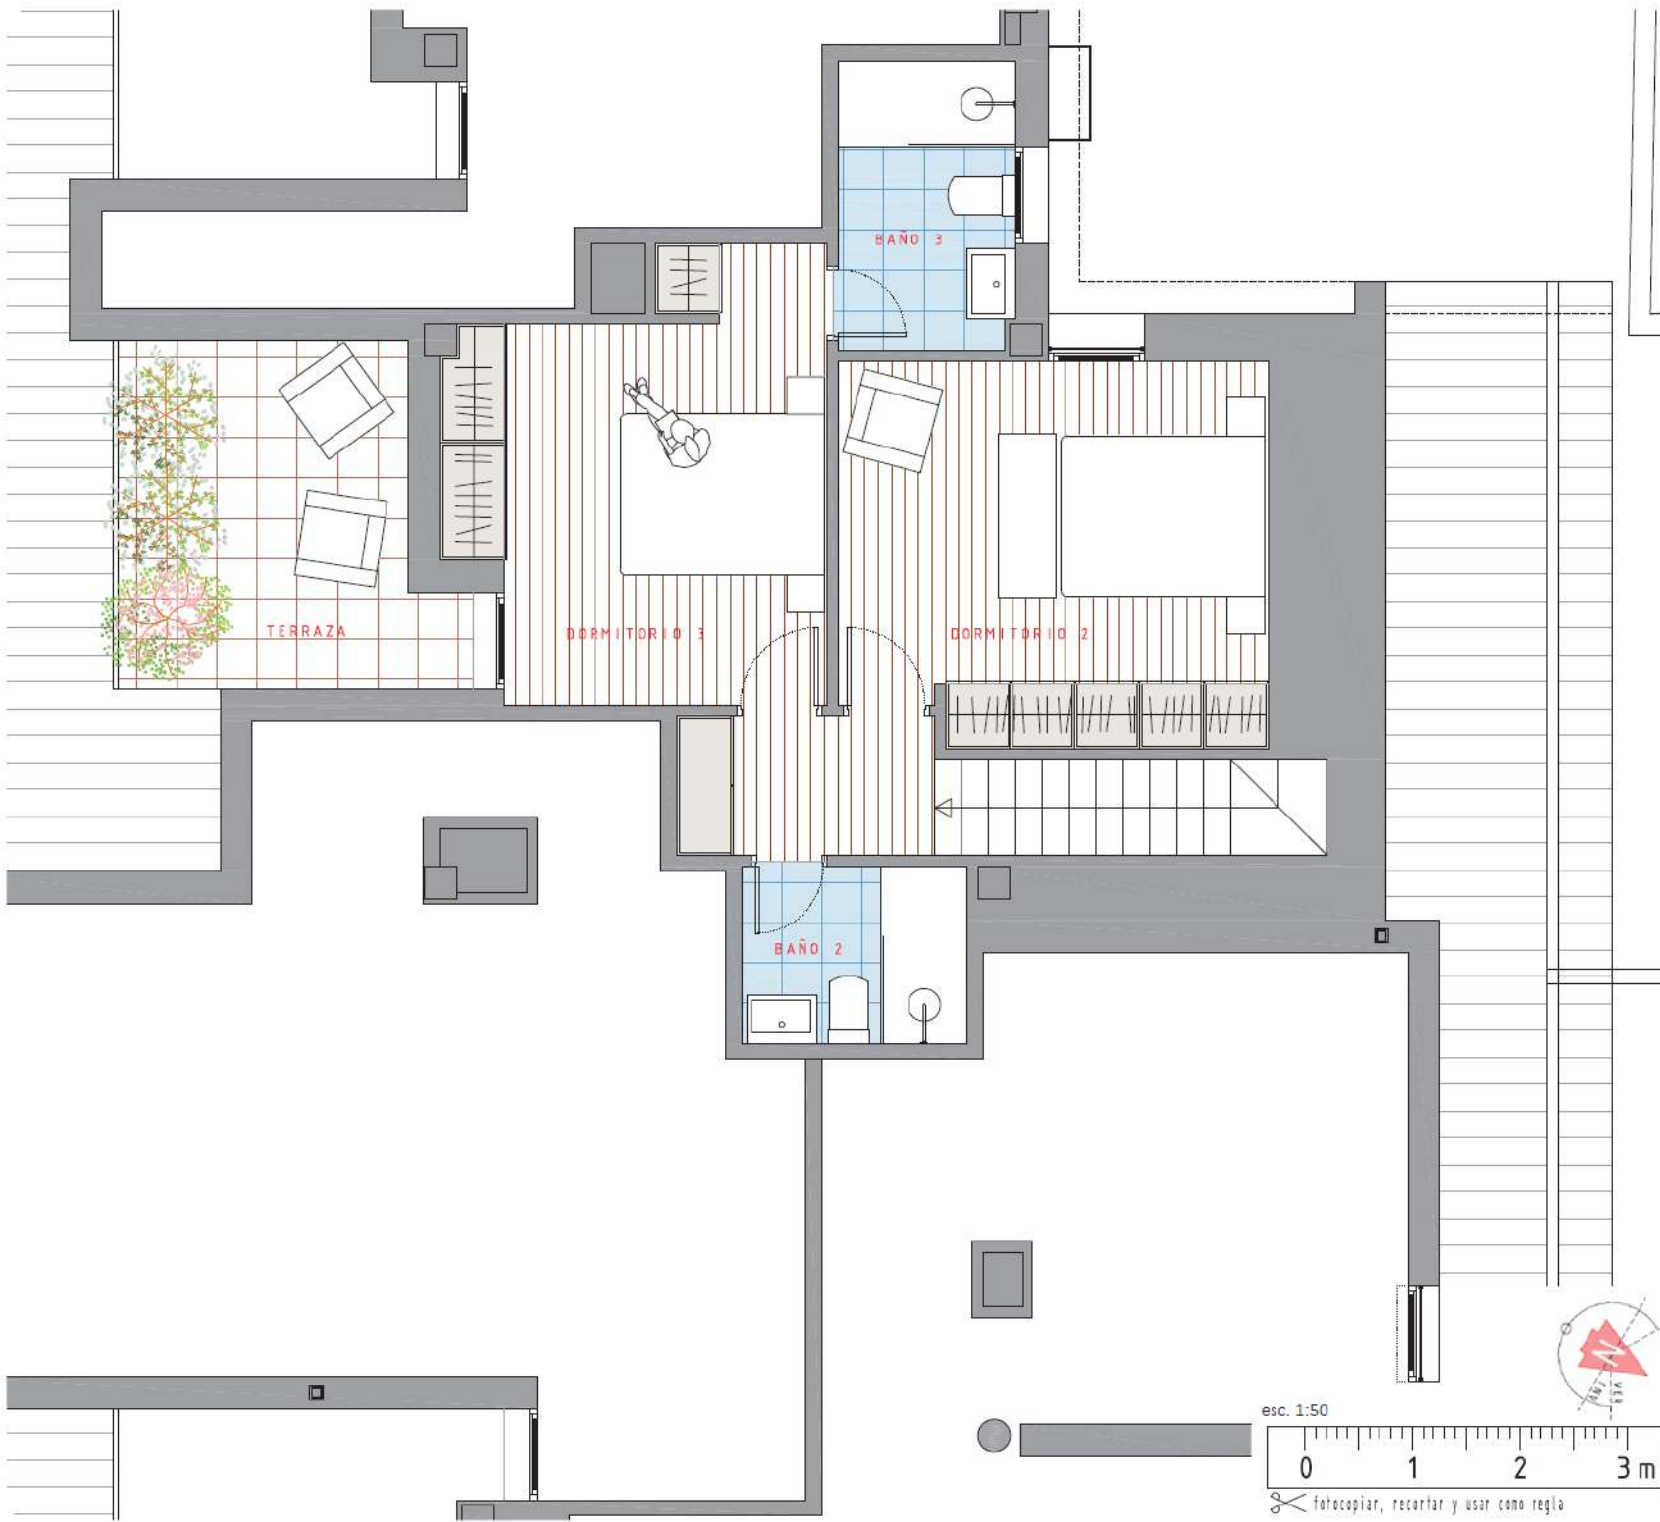

Collado Villalba



Calle Anacleto López nº 20


PISO Duplex 1º B

3 DORMITORIOS 3 BAÑOS 1 PLAZA DE APARCAMIENTO - TRASTEROS*

EFICIENCIA ENERGÉTICA AEROTERMIA SUELO RADIANTE PISCINA RECARGA COCHE** ASENSOR ACCESIBLE

VIVIENDA	97,70 m ²
TERRAZAS y/o BALCONES	9,50 m ²
TOTAL	107,20 m²

Superficies Construidas

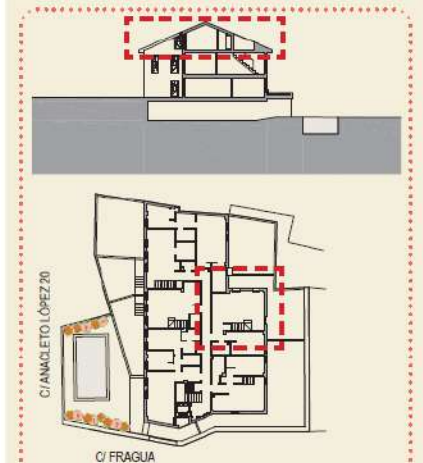


C/ ANACLETO LÓPEZ 20

C/ FRAGUA

Situación en el edificio

esc. 1:50

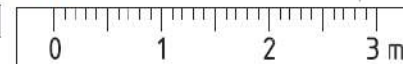

fotocopiar, recortar y usar como regla

*Posibilidad de adquirir un trastero. ** Preinstalación para equipo de recarga de coche eléctrico en el supuesto de adquirir plaza de aparcamiento.

1) Todas las dimensiones están en el sistema métrico y se miden de extremo a extremo excluyendo las tolerancias de construcción. 2) El área de construcción. 3) Todas las imágenes e ilustraciones son únicamente con fines ilustrativos y no representan el tamaño real.