

Collado Villalba



Calle Anacleto López nº 20


PISO Duplex 1º D

- 3 DORMITORIOS
- 3 BAÑOS
- 1 PLAZA DE APARCAMIENTO
- TRASTEROS*

- EFICIENCIA ENERGÉTICA
- AEROTERMIA
- SUELO RADIANTE
- PISCINA
- RECARGA COCHE **
- ASESOR ACCESIBLE

VIVIENDA	108,95 m ²
TERRAZAS y/o BALCONES	10,60 m ²
TOTAL	119,55 m²


Superficies Construidas

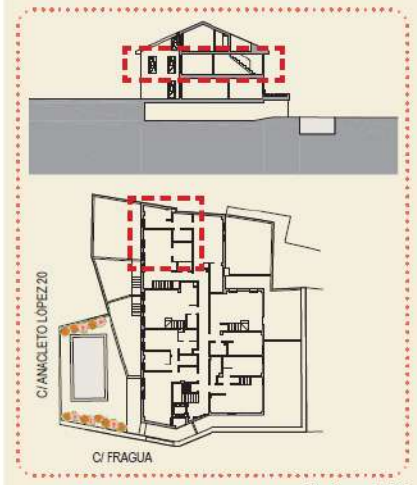

Situación en el edificio



*Posibilidad de adquirir un trastero. ** Preinstalación para equipo de recarga de coche eléctrico en el supuesto de adquirir plaza de aparcamiento.
 1) Todas las dimensiones están en el sistema métrico y se miden de extremo a extremo incluyendo las tolerancias de construcción. 2) El sea ficha no tiene carácter contractual, por lo que el contenido que se muestra podrá sufrir modificaciones en función de otras fichas técnicas, jurídicos o por indicación de la dirección facultativa. 3) Todas las imágenes y dibujos son únicamente con fines ilustrativos y no representan el tamaño real.

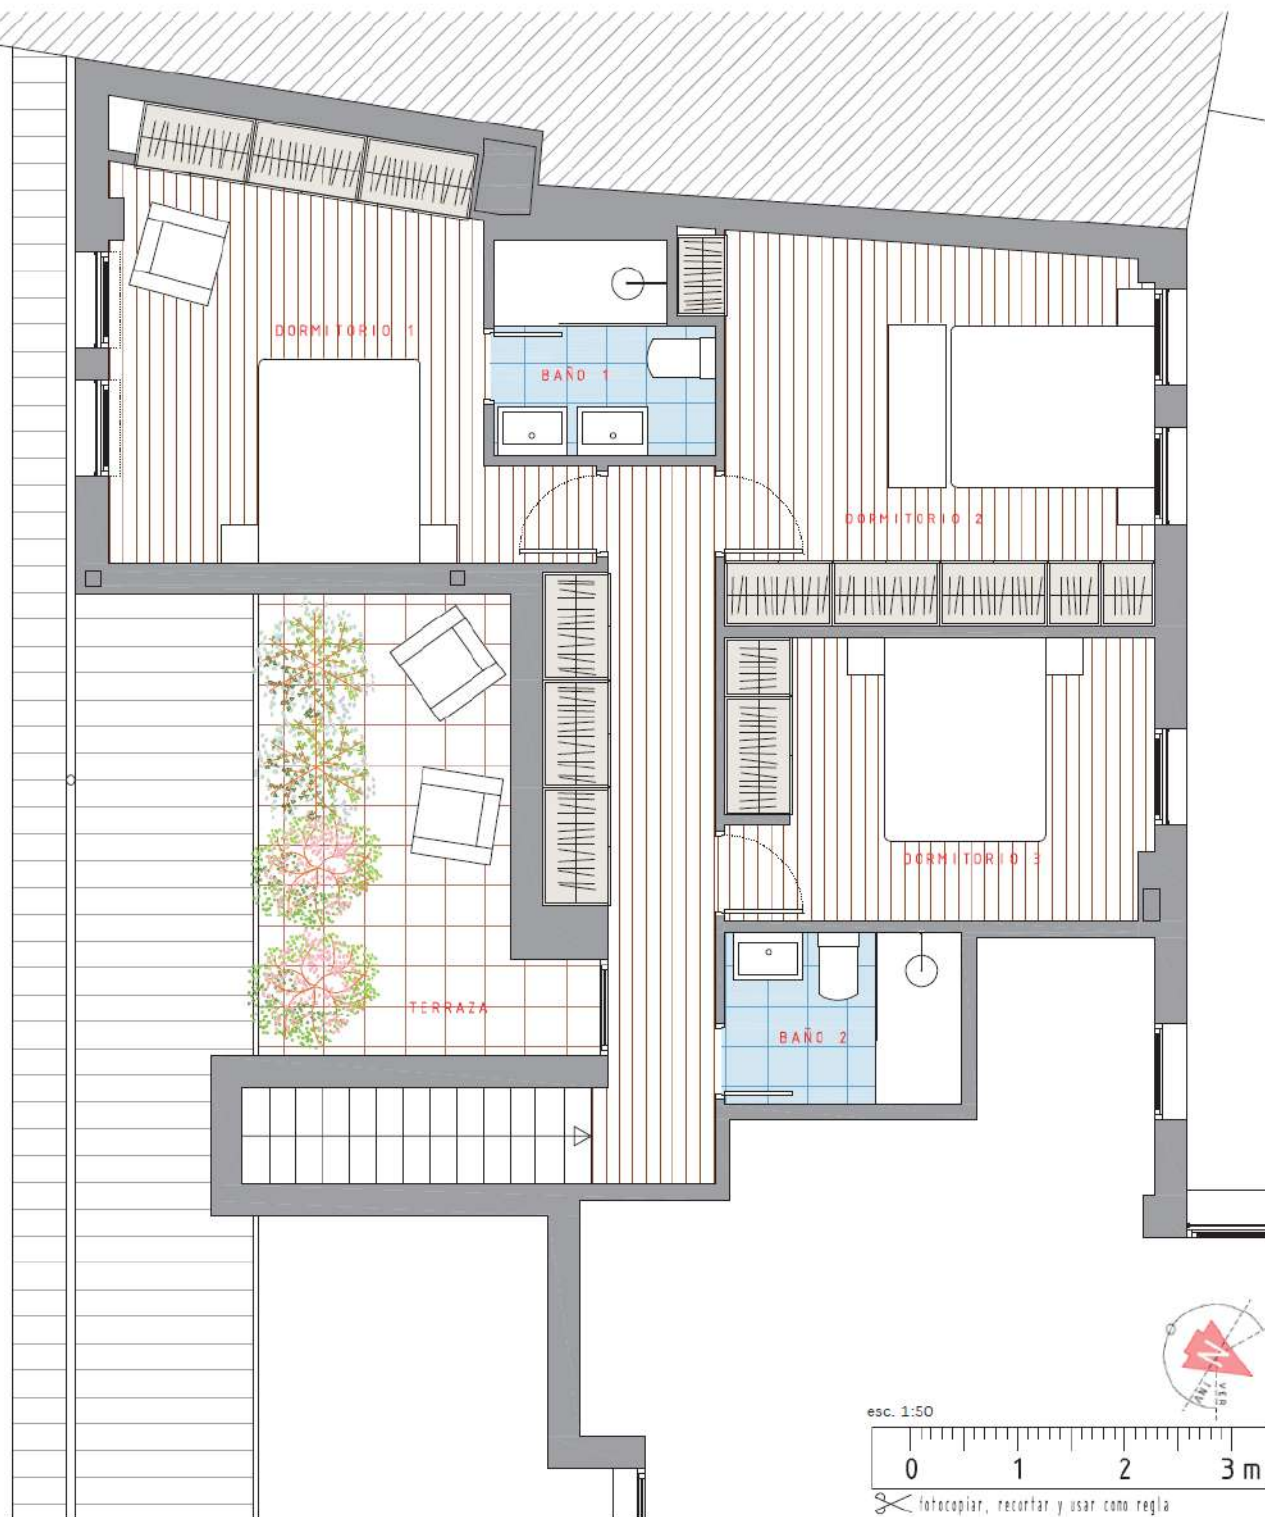

Collado Villalba



Calle Anacleto López nº 20


PISO | Duplex 1º D

3 DORMITORIOS | 3 BAÑOS | 1 PLAZA DE APARCAMIENTO | - TRASTEROS*

EFICIENCIA ENERGÉTICA | AEROTERMIA | SUELO RADIANTE | PISCINA | RECARGA COCHE ** | ASESOR ACCESIBLE

VIVIENDA	108.95 m ²
TERRAZAS y/o BALCONES	10.60 m ²
TOTAL	119.55 m²

Superficies Construidas

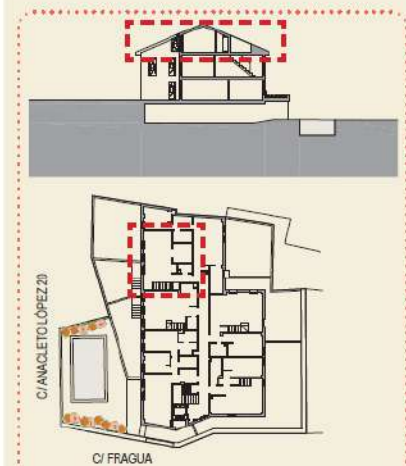


C/ ANACLETO LÓPEZ 20

C/ FRAGUA

Situación en el edificio

esc. 1:50

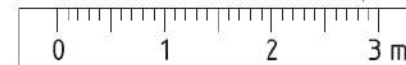

fotocopiar, recortar y usar como regla

*Posibilidad de adquirir un trastero. ** Prestación para equipo de recarga de coche eléctrico en el supuesto de adquirir plaza de aparcamiento.
 1) Todas las dimensiones están en el sistema métrico y se miden de extremo a extremo, excluyendo las tolerancias de construcción. 2) El ícono indica si dispone de ascensor. 3) Todas las imágenes y plantas son únicamente de carácter ilustrativo y no representan el tamaño real.