



Collado Villalba

Calle Anacleto López nº 20

PISO

Duplex 1º E



2
DORMITORIOS



3
BAÑOS



1
PLAZA DE APARCAMIENTO



-
TRASTEROS*



EFICIENCIA ENERGÉTICA



AEROTERMIA



SUELO RADIANTE



PISCINA



RECARGA COCHE **



ASENSOR ACCESIBLE

VIVIENDA	78,50 m ²
TERRAZAS y/o BALCONES	8,60 m ²
TOTAL	87,10 m²

Superficies Construidas




C/ ANACLETO LÓPEZ 20

C/ FRAGUA

Situación en el edificio

*Posibilidad de adquirir un trastero. ** Preinstalado para equipo de recarga de coche eléctrico en el supuesto de adquirir plaza de aparcamiento.
 1) Todas las dimensiones están en el sistema métrico y se miden de extremo a extremo excluyendo las tolerancias de construcción. 2) El área de cha no tiene carácter contractual, por lo que el contenido que se muestra puede sufrir modificaciones en función de criterios técnicos, jurídicos o por modificaciones de la dirección facultativa. 3) Todas las imágenes y dibujos son únicamente con fines ilustrativos y no representan el tamaño real.

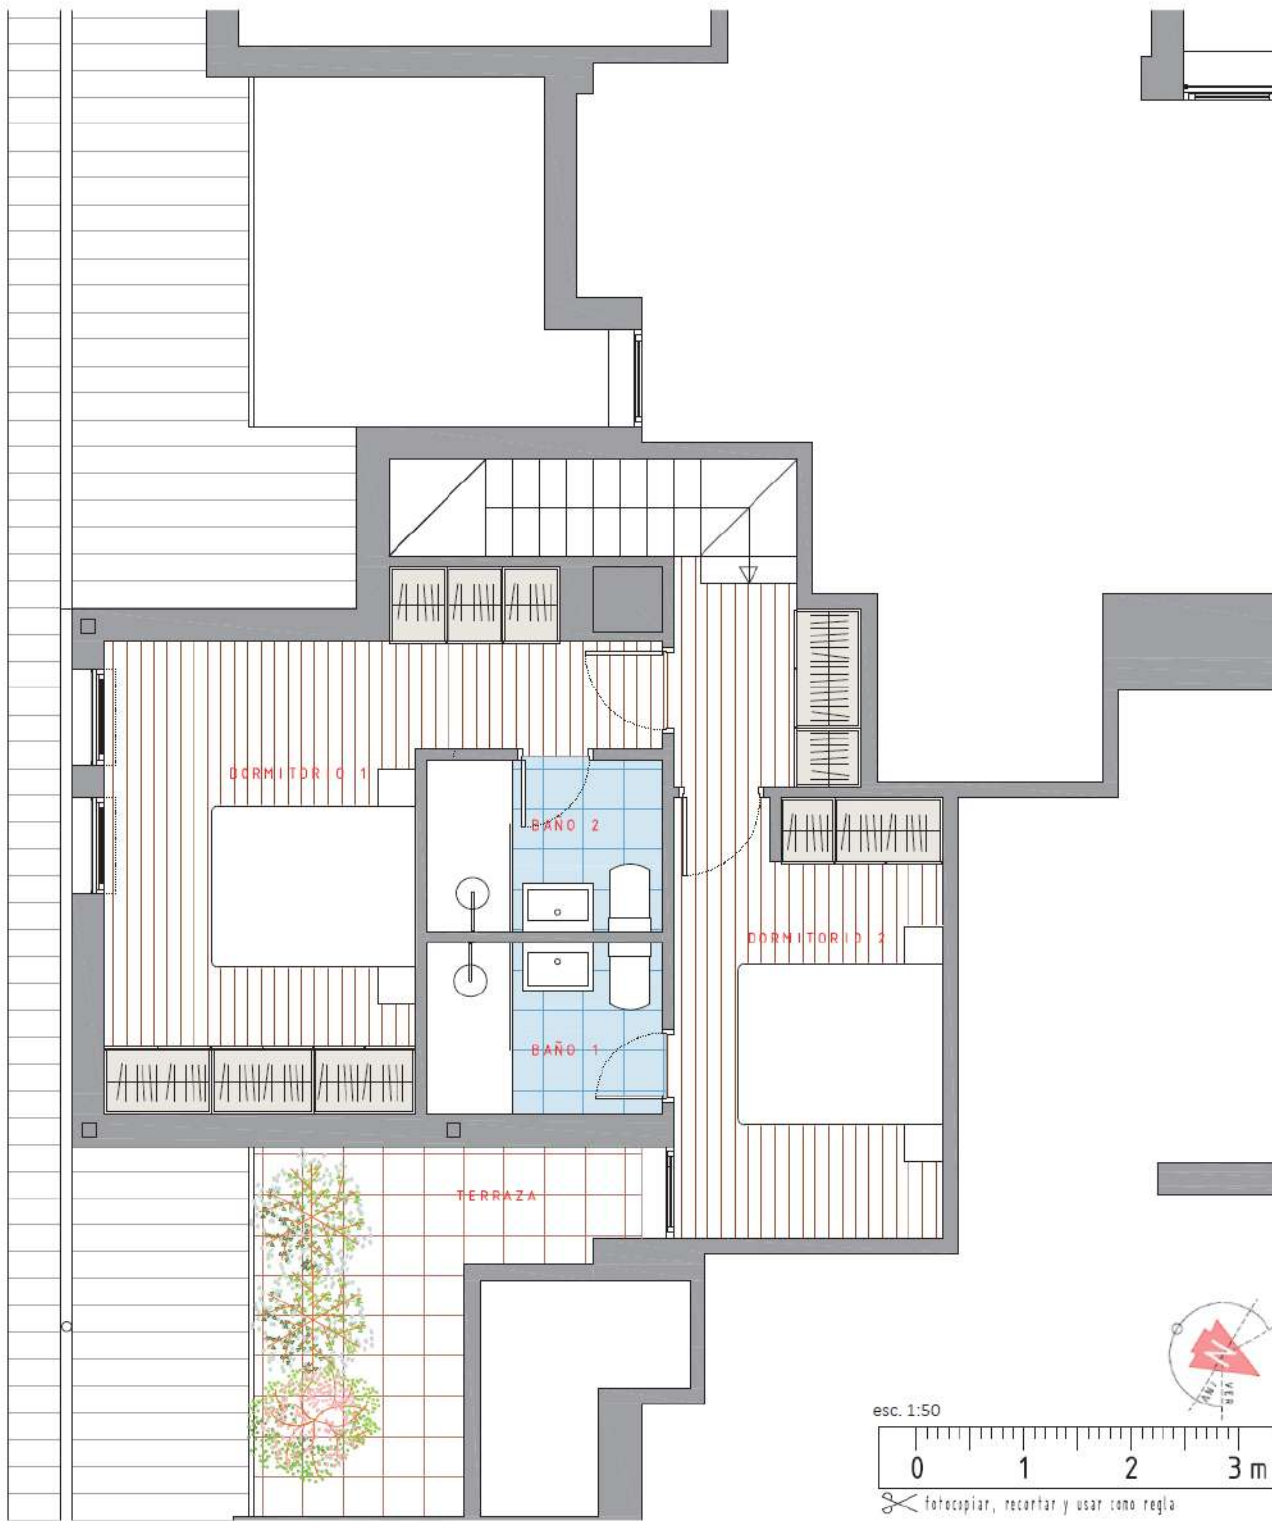

Collado Villalba



Calle Anacleto López nº 20


PISO | Duplex 1º E

2 DORMITORIOS 3 BAÑOS 1 PLAZA DE APARCAMIENTO - TRASTENDOS*

EFICIENCIA ENERGÉTICA AEROTERMIA SUELO RADIANTE PISCINA RECARGA COCHE ** ASESOR ACCESIBLE


VIVIENDA	78,50 m ²
TERRAZAS y/o BALCONES	8,60 m ²
TOTAL	87,10 m²

Superficies Construidas

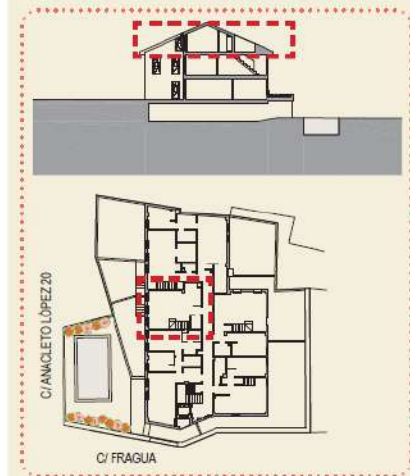

Situación en el edificio

esc. 1:50

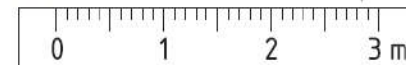

fotocopiar, recortar y usar como regla

*Facilidad de adquirir un trastero. ** Preinstalación para equipo de recarga de coche eléctrico en función de código de acceso de adquirir plan de aparcamiento.
 1) Todas las dimensiones están en el sistema métrico y se citan de extremo a extremo excluyendo las tolerancias de construcción. 2) El área física no tiene carácter contractual, por lo que el contenido que se muestra podrá sufrir modificaciones en función de criterios técnicos, jurídicos o por indicación de la dirección facultativa. 3) Todas las imágenes utilizadas son únicamente con fines ilustrativos y no representan el tamaño real.