




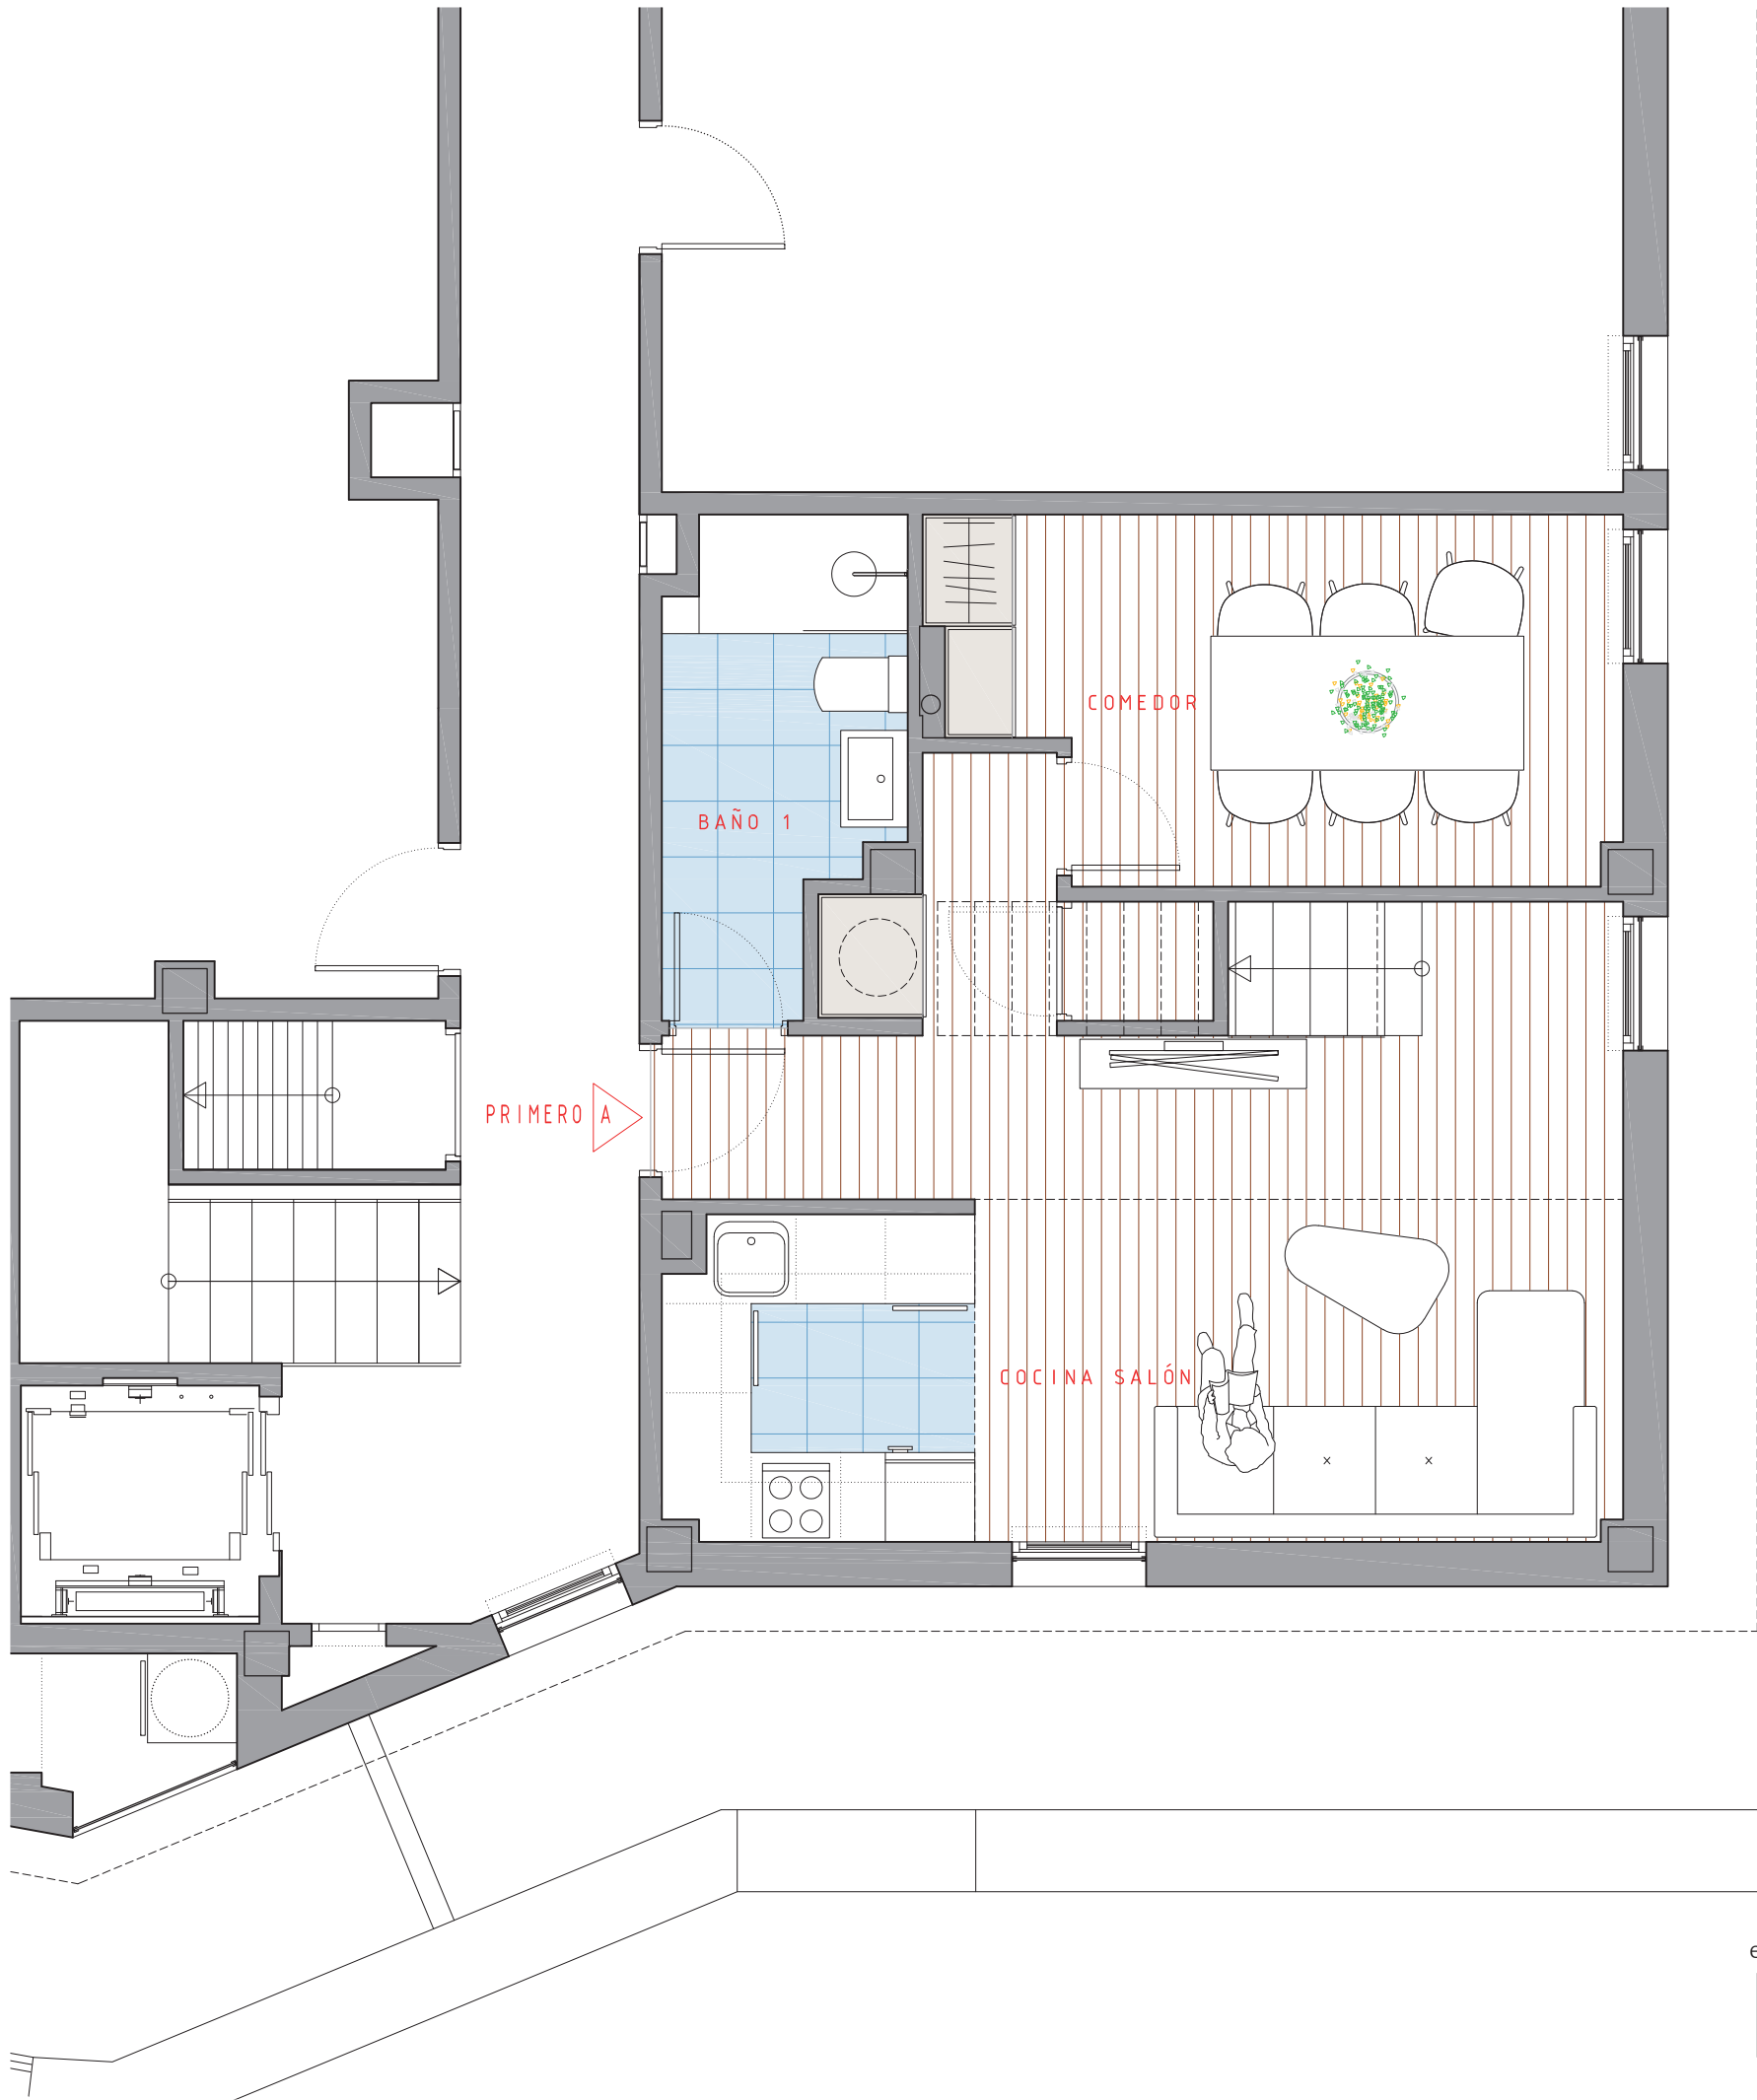

esc. 1:50

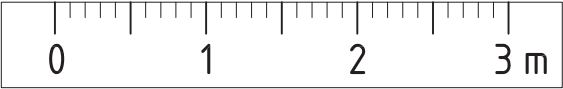

✂️ fotocopiar, recortar y usar como regla

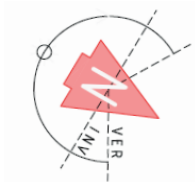

Collado Villalba



Calle Anacleto López nº 20

PISO Duplex 1º A

3 DORMITORIOS

3 BAÑOS

1 PLAZA DE APARCAMIENTO

- TRASTEROS*

EFICIENCIA ENERGÉTICA

AEROTERMIA

SUELO RADIANTE


PISCINA

RECARGA COCHE **


ASCENSOR ACCESIBLE

VIVIENDA + Z.C.	119,10 m²
TERRAZAS y/o BALCONES	7,30 m²


Superficies

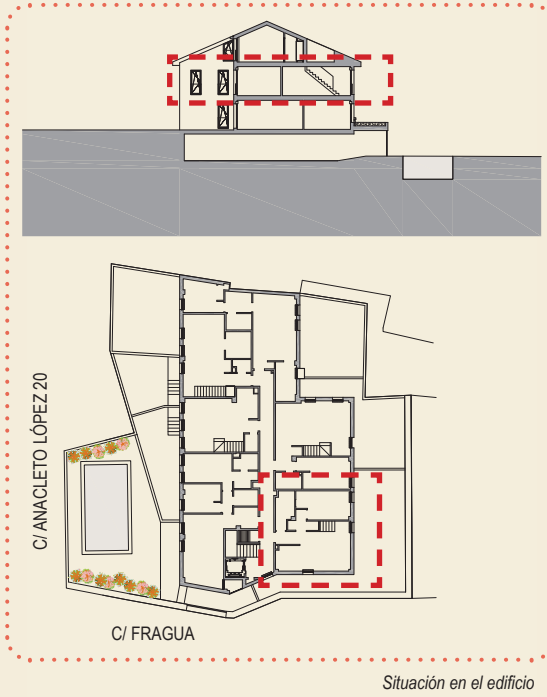


*Posibilidad de adquirir un trastero. ** Preinstalación para equipo de recarga de coche eléctrico en el supuesto de adquirir plaza de aparcamiento.
1) Todas las dimensiones están en el sistema métrico y se miden de extremo a extremo, excluyendo las tolerancias de construcción. 2) Esta ficha no tiene carácter contractual, por lo que el contenido que se muestra podrá sufrir modificaciones en función de criterios técnicos, jurídicos o por indicación de la dirección facultativa. 3) Todas las imágenes utilizadas son únicamente con fines ilustrativos y no representan el tamaño real.

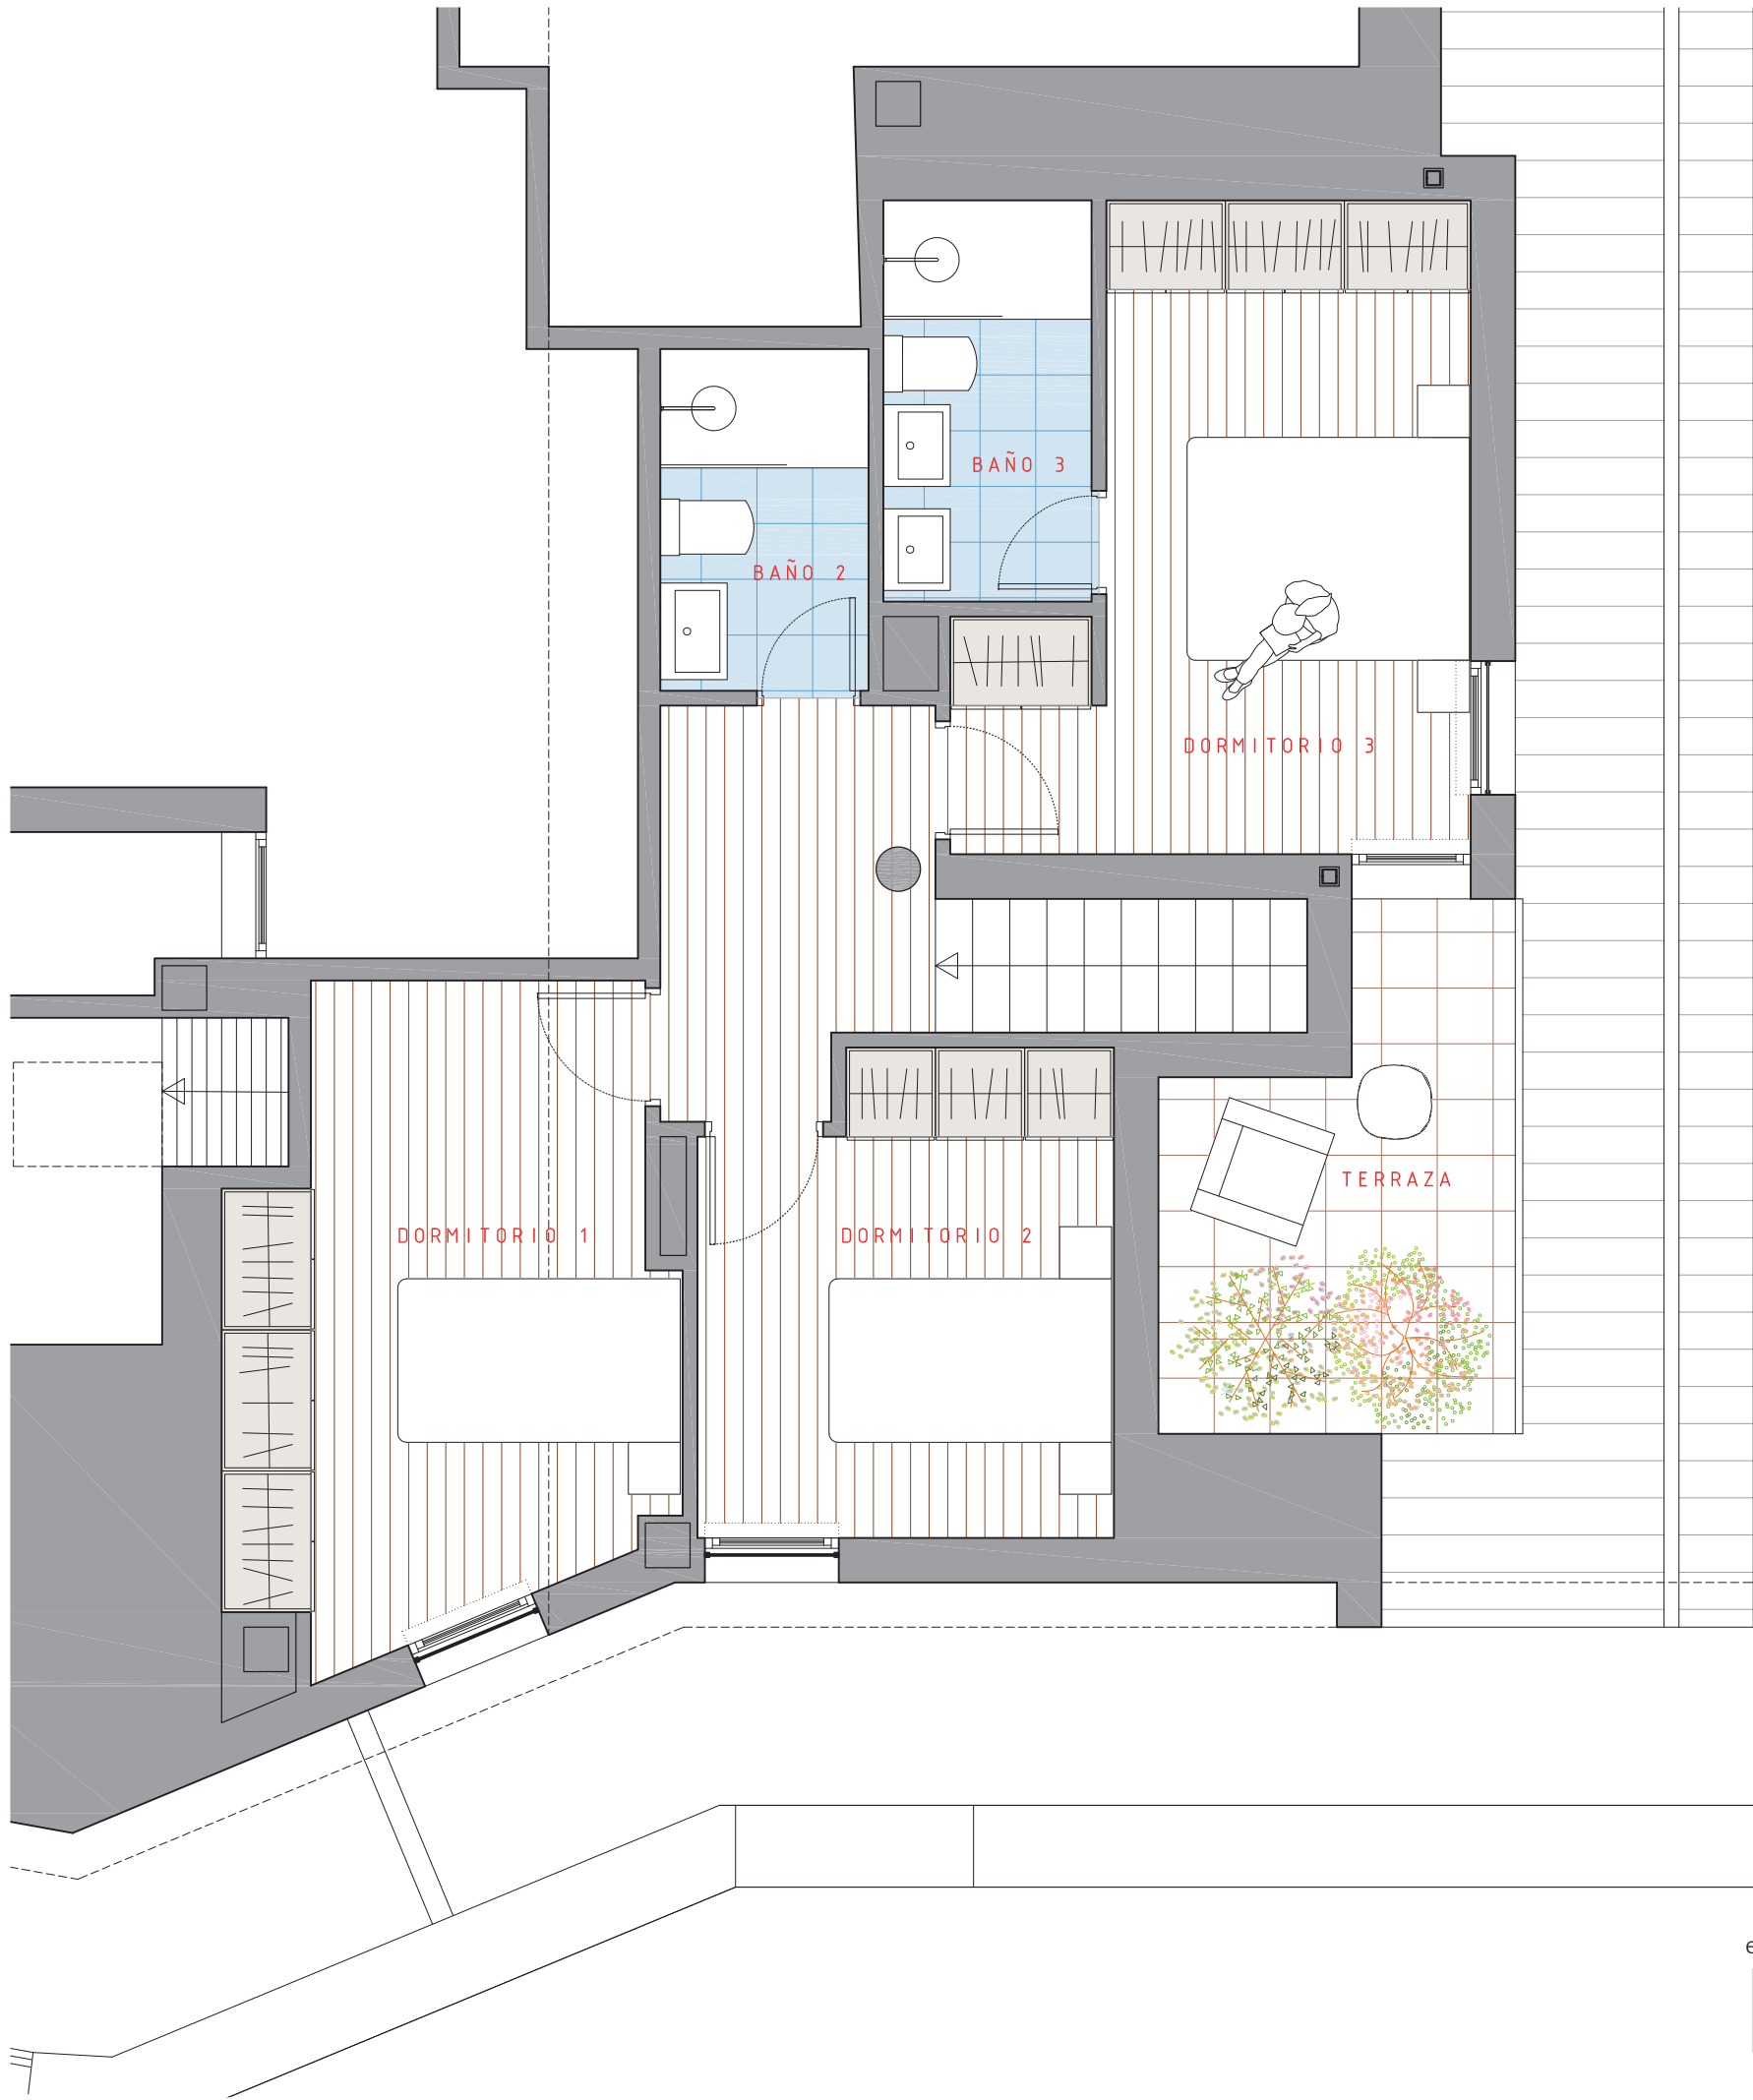

esc. 1:50

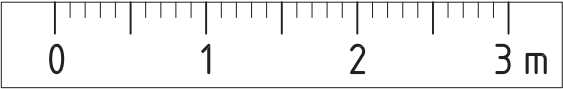

✂ fotocopiar, recortar y usar como regla

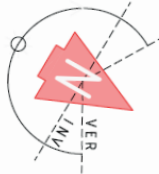

Collado Villalba



Calle Anacleto López nº 20



PISO | Duplex **1º A**

3 DORMITORIOS **3** BAÑOS **1** PLAZA DE APARCAMIENTO **-** TRASTEROS*

A EFICIENCIA ENERGÉTICA **AEROTERMIA** **SUELO RADIANTE** **PISCINA** **RECARGA COCHE **** **ASCENSOR ACCESIBLE**

VIVIENDA + Z.C. 119,10 m²
TERRAZAS y/o BALCONES 7,30 m²

Superficies

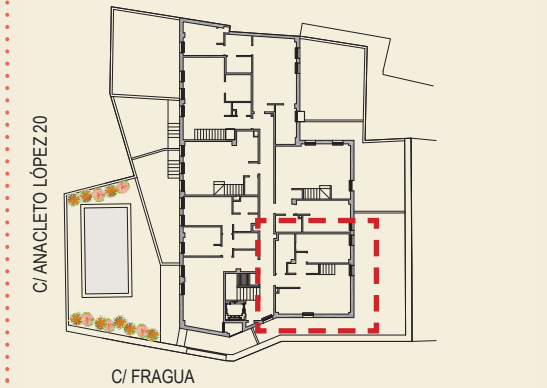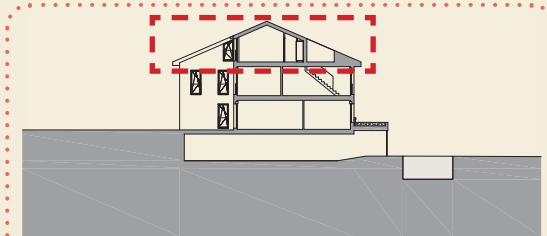

Situación en el edificio

*Posibilidad de adquirir un trastero. ** Preinstalación para equipo de recarga de coche eléctrico en el supuesto de adquirir plaza de aparcamiento.
1) Todas las dimensiones están en el sistema métrico y se miden de extremo a extremo, excluyendo las tolerancias de construcción. 2) Esta ficha no tiene carácter contractual, por lo que el contenido que se muestra podrá sufrir modificaciones en función de criterios técnicos, jurídicos o por indicación de la dirección facultativa. 3) Todas las imágenes utilizadas son únicamente con fines ilustrativos y no representan el tamaño real.