



Collado Villalba



Calle Anacleto López nº 20

PISO Duplex 1º B

3

DORMITORIOS

3

BAÑOS

1

PLAZA DE APARCAMIENTO

-

TRASTEROS*

A

EFICIENCIA ENERGÉTICA

🌀

AEROTERMIA

🔥

SUELO RADIANTE

🛀

PISCINA

🚗


RECARGA COCHE **

🚶


ASCENSOR ACCESIBLE

VIVIENDA + Z.C.	115,70 m²
TERRAZAS y/o BALCONES	9,70 m²

Superficies

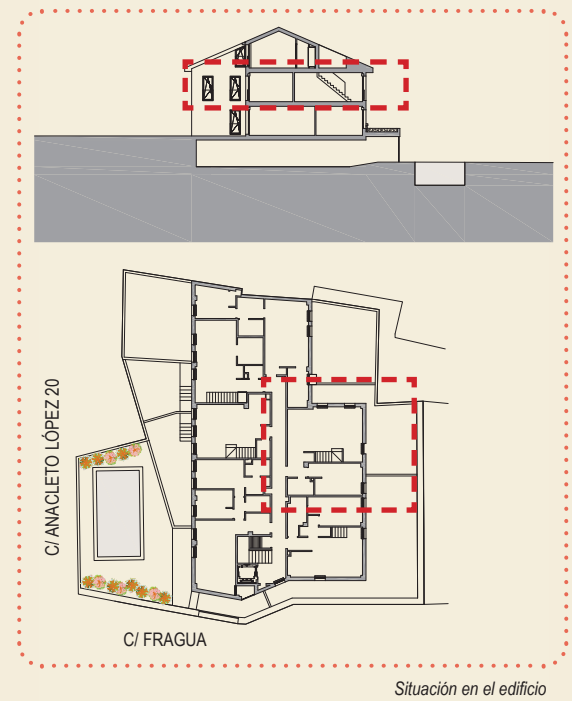

*Posibilidad de adquirir un trastero. ** Preinstalación para equipo de recarga de coche eléctrico en el supuesto de adquirir plaza de aparcamiento.
1) Todas las dimensiones están en el sistema métrico y se miden de extremo a extremo, excluyendo las tolerancias de construcción. 2) Esta ficha no tiene carácter contractual, por lo que el contenido que se muestra podrá sufrir modificaciones en función de criterios técnicos, jurídicos o por indicación de la dirección facultativa. 3) Todas las imágenes utilizadas son únicamente con fines ilustrativos y no representan el tamaño real.

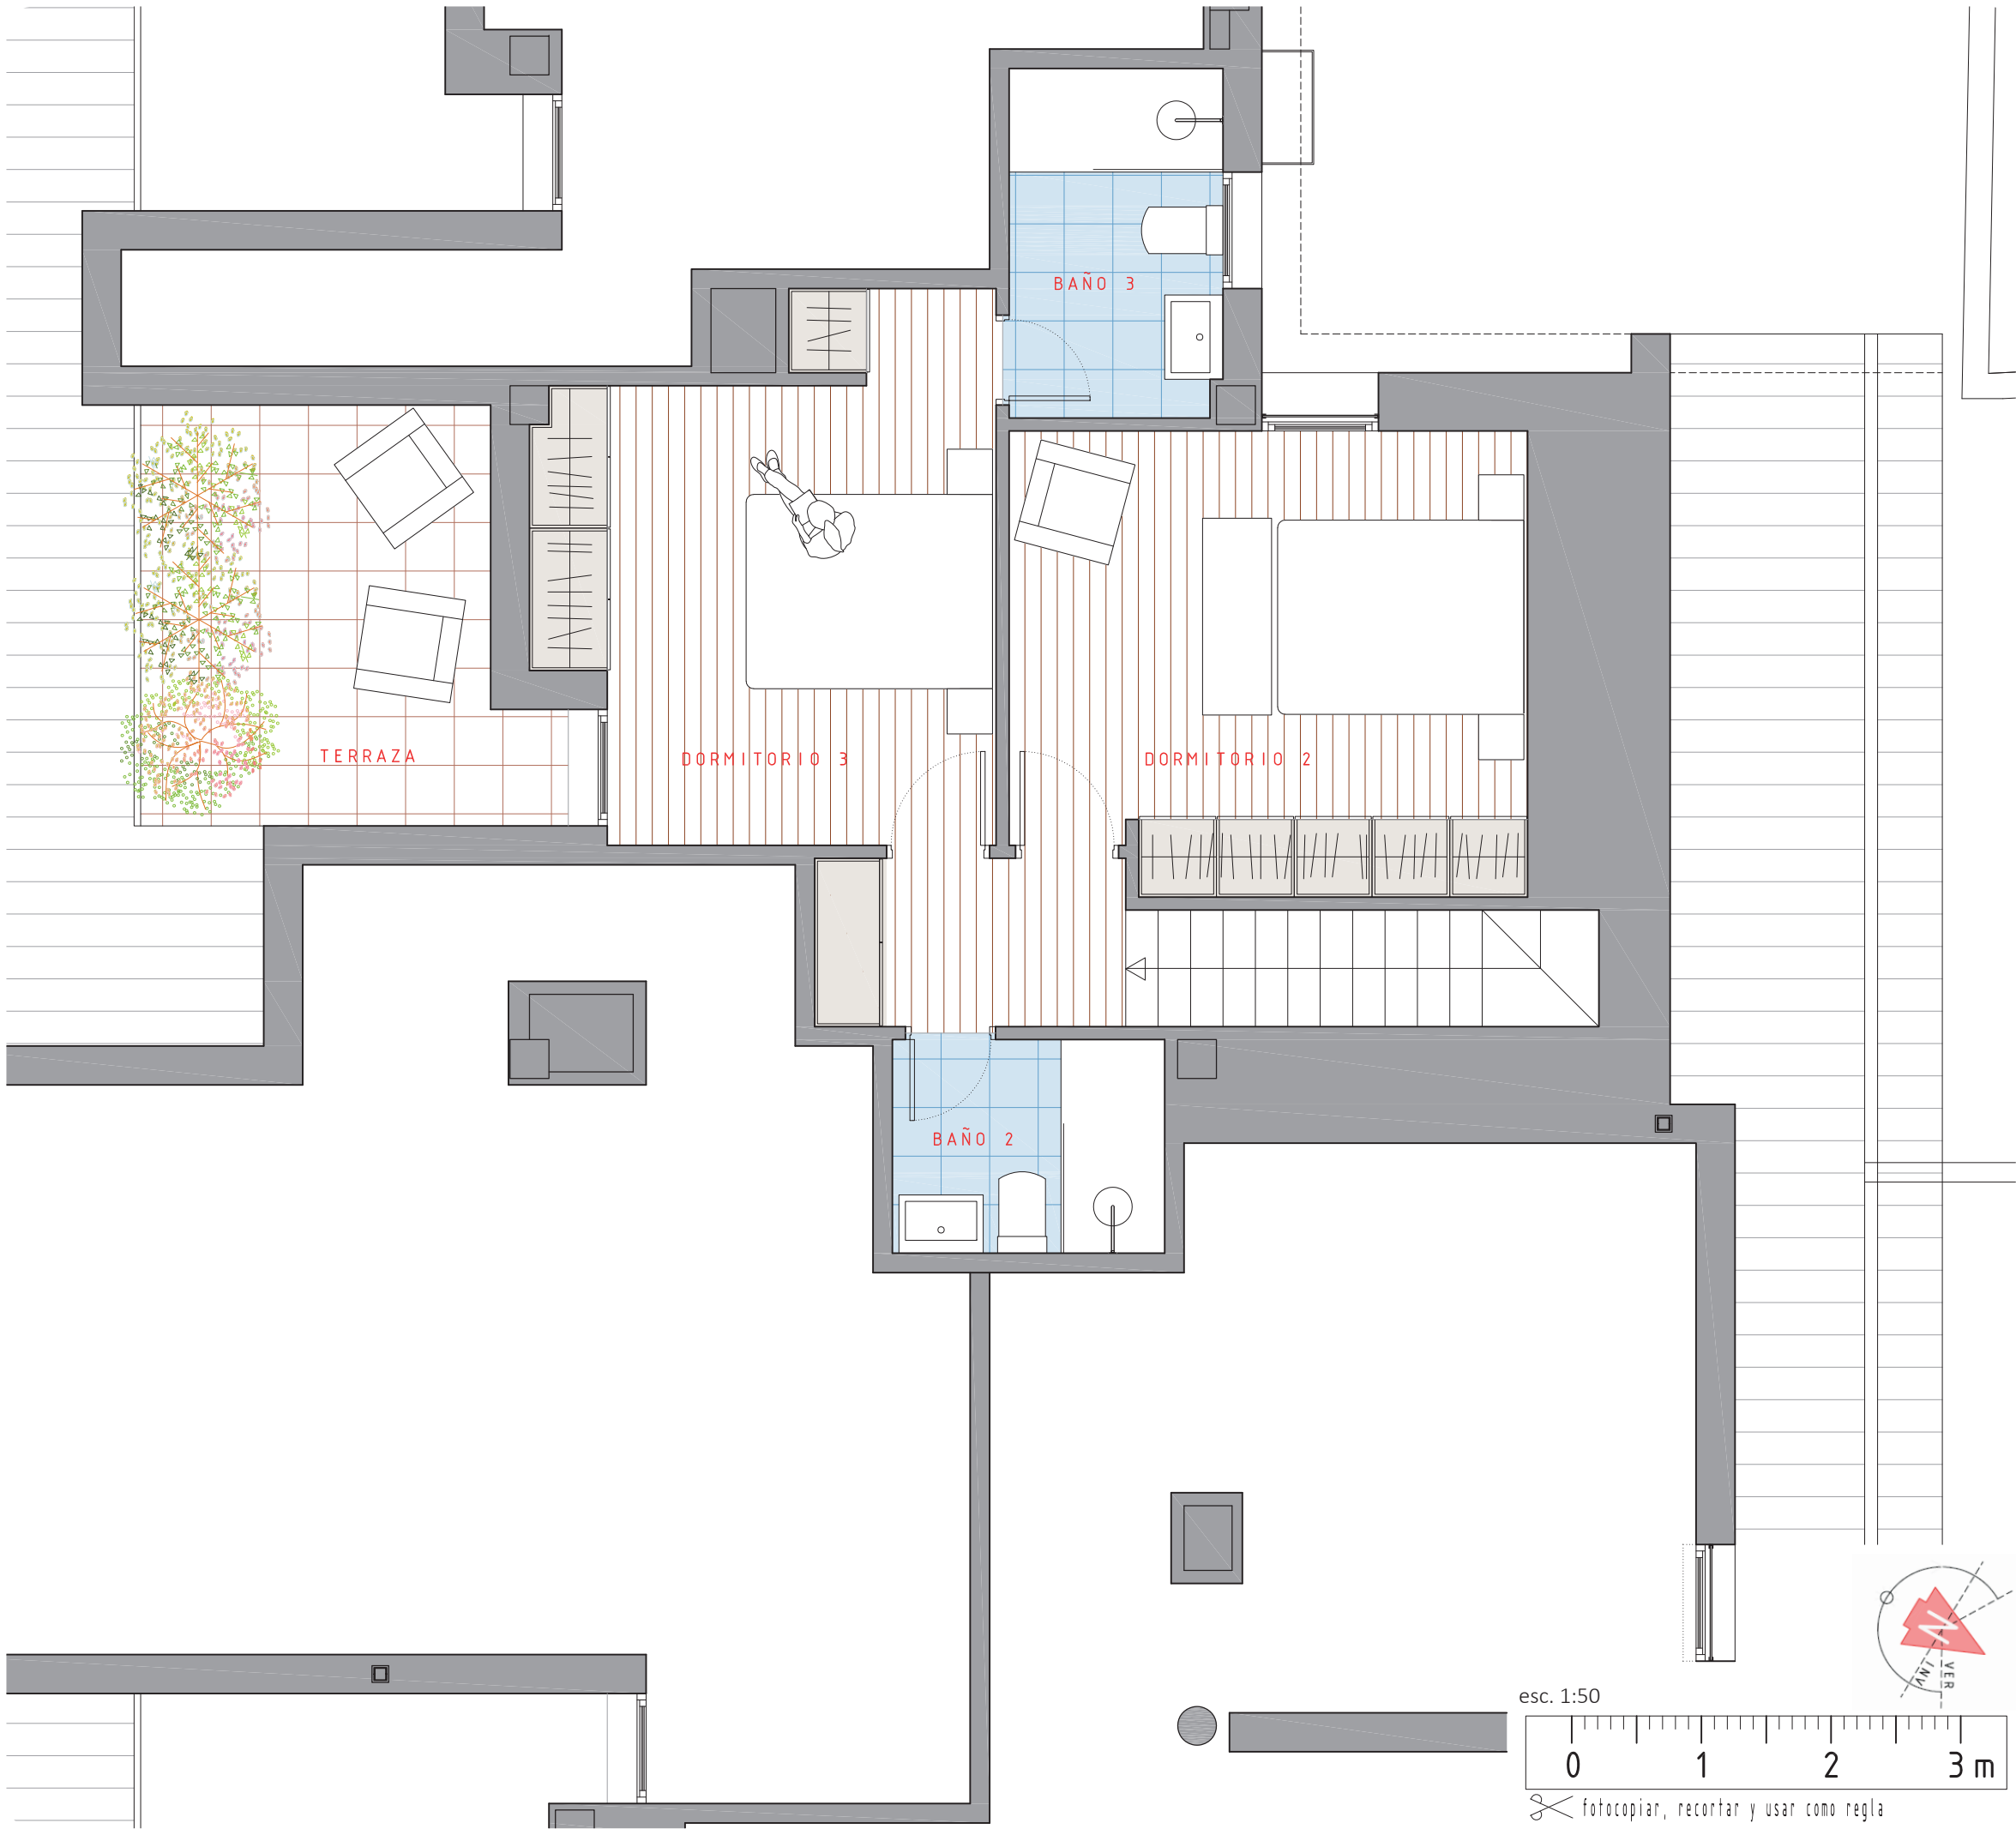

Collado Villalba



Calle Anacleto López nº 20

PISO Duplex 1º B

3

DORMITORIOS

3

BAÑOS

1

PLAZA DE APARCAMIENTO

-

TRASTEROS*

A

EFICIENCIA ENERGÉTICA

🌀

AEROTERMIA

🔥

SUELO RADIANTE

🏊

PISCINA

🚗


RECARGA COCHE **

🚶

ASCENSOR ACCESIBLE

VIVIENDA + Z.C.	115,70 m ²
TERRAZAS y/o BALCONES	9,70 m ²

Superficies

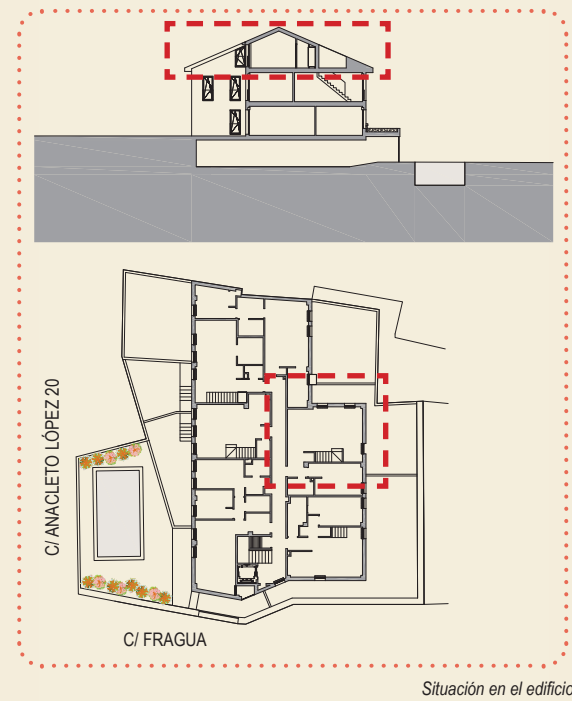

Situación en el edificio

*Posibilidad de adquirir un trastero. ** Preinstalación para equipo de recarga de coche eléctrico en el supuesto de adquirir plaza de aparcamiento.
1) Todas las dimensiones están en el sistema métrico y se miden de extremo a extremo, excluyendo las tolerancias de construcción. 2) Esta ficha no tiene carácter contractual, por lo que el contenido que se muestra podrá sufrir modificaciones en función de criterios técnicos, jurídicos o por indicación de la dirección facultativa. 3) Todas las imágenes utilizadas son únicamente con fines ilustrativos y no representan el tamaño real.