




# Collado Villalba

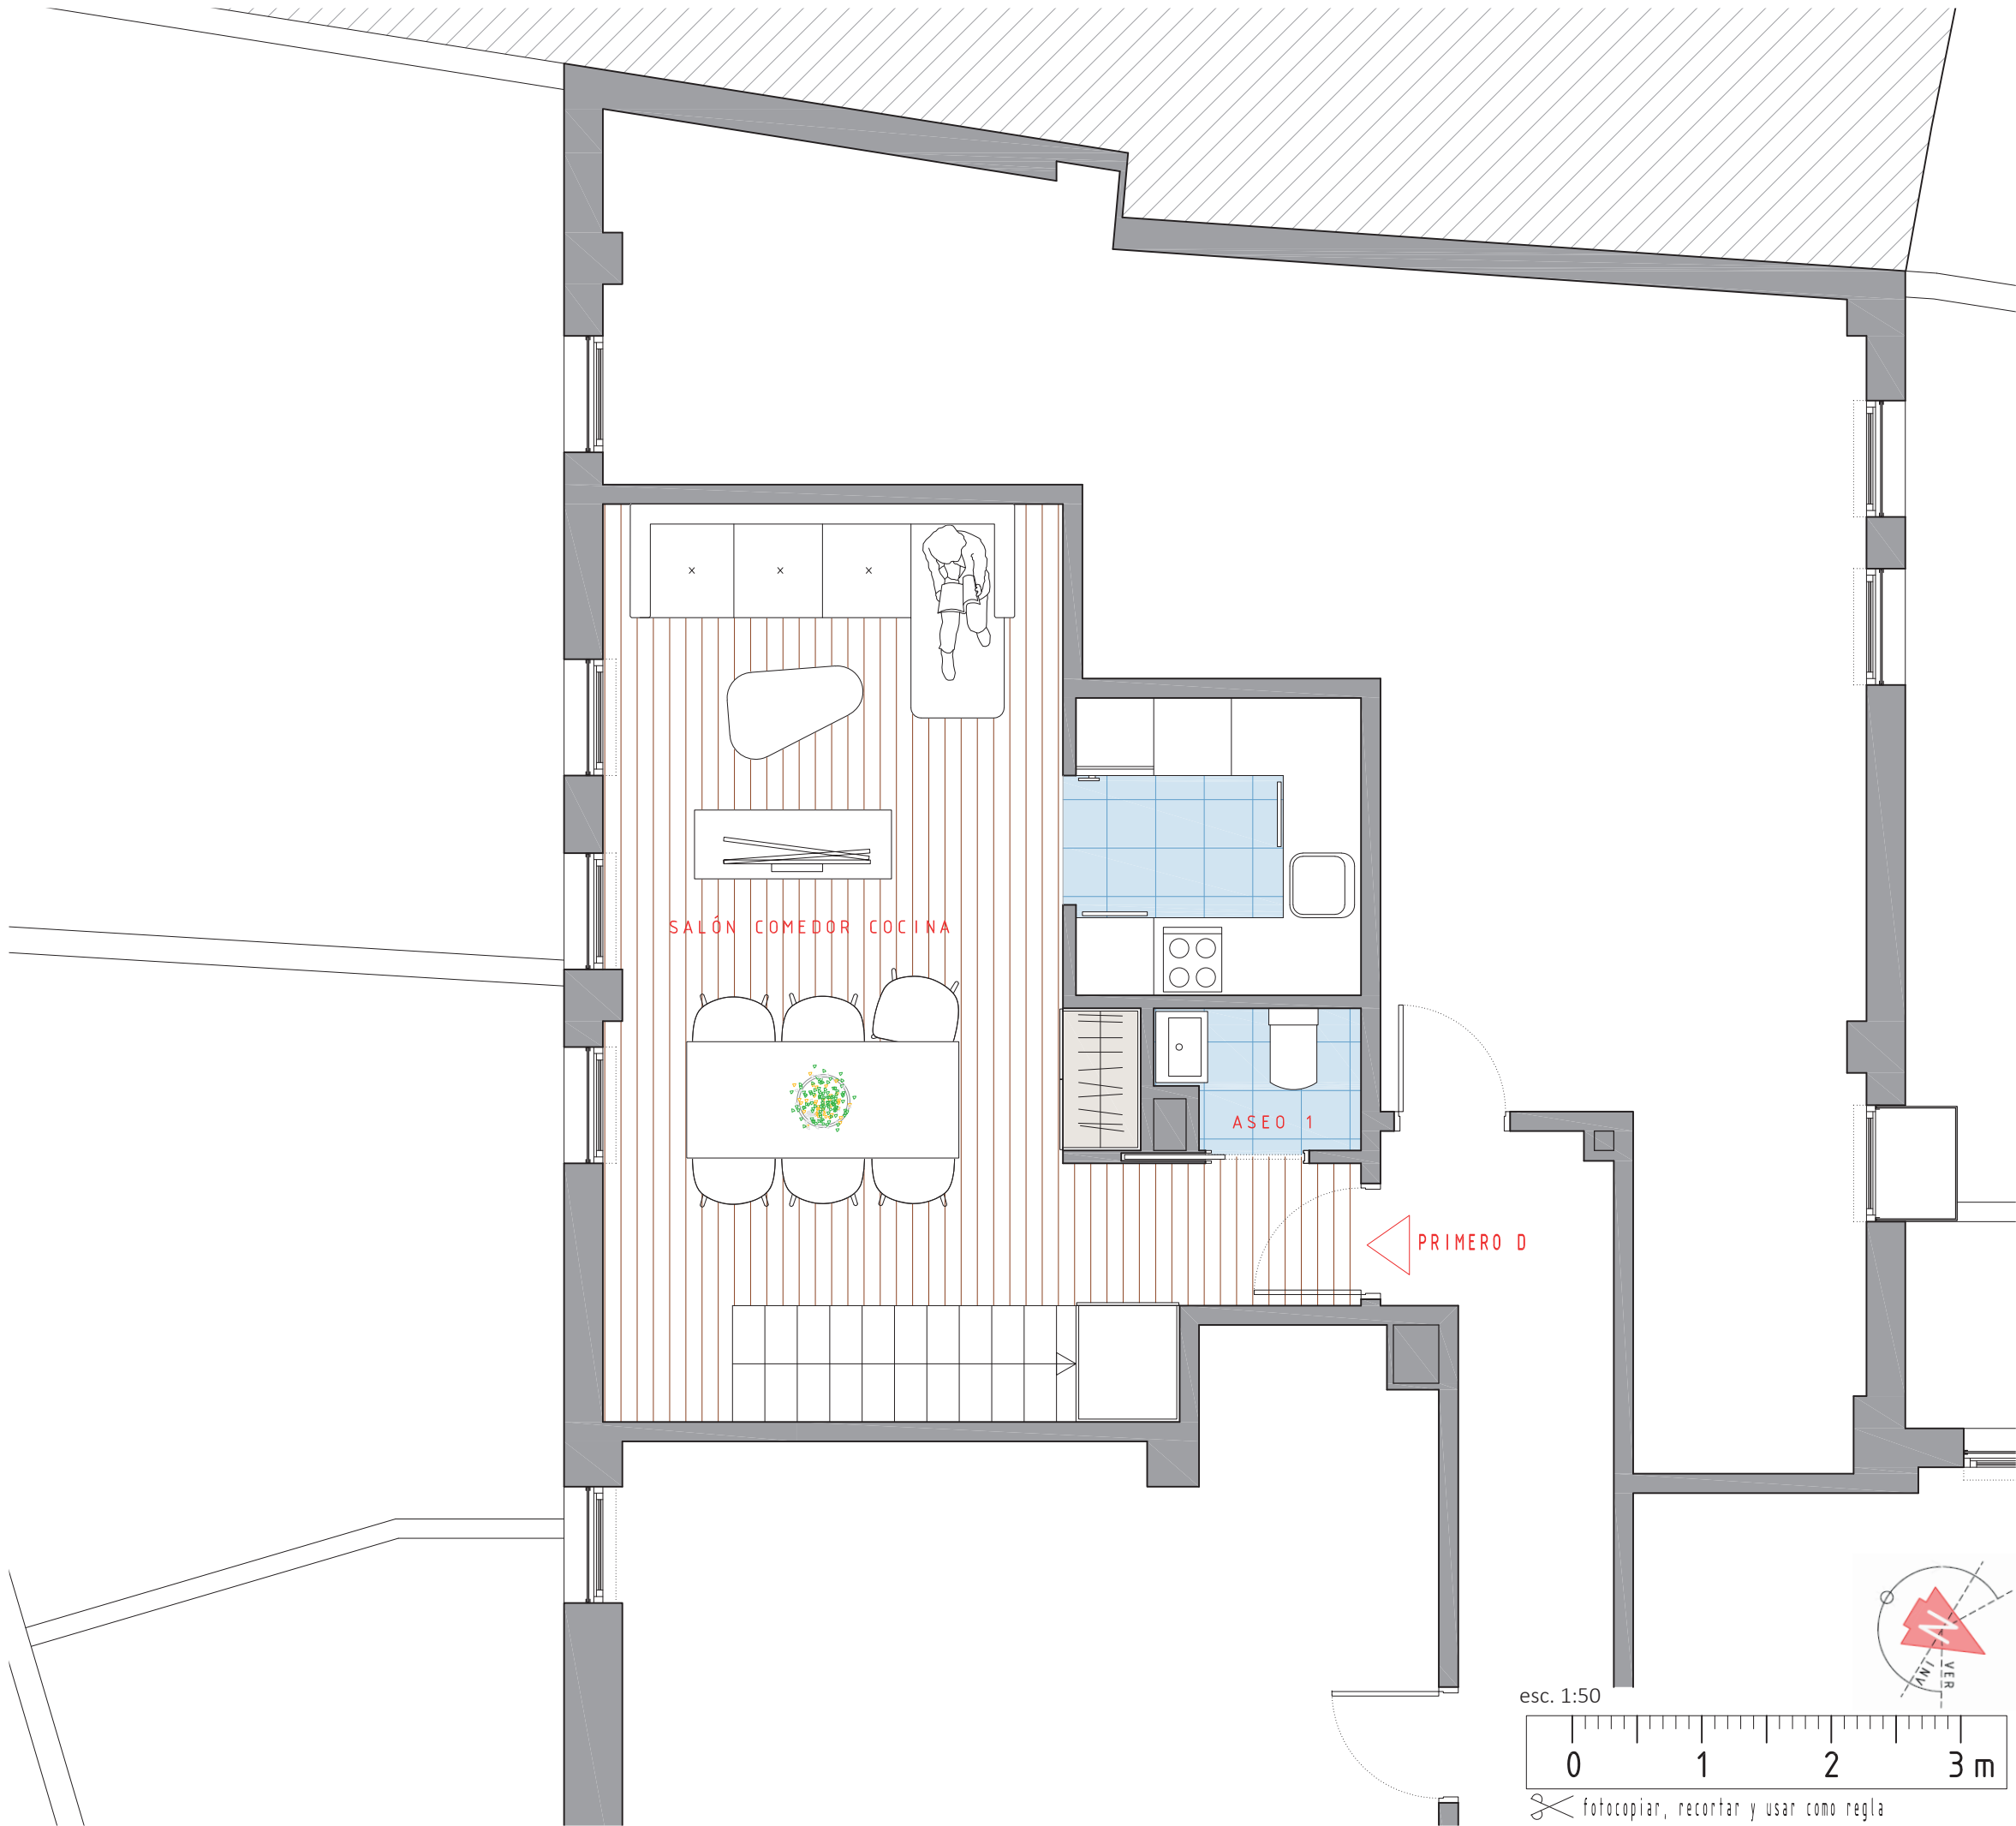

Calle Anacleto López nº 20

PISO

Duplex 1º D

3

DORMITORIOS

3

BAÑOS

1

PLAZA DE APARCAMIENTO

-

TRASTEROS\*

EFICIENCIA ENERGÉTICA

AEROTERMIA

SUELO RADIANTE


PISCINA

RECARGA COCHE \*\*


ASCENSOR ACCESIBLE

|                       |           |
|-----------------------|-----------|
| VIVIENDA + Z.C.       | 125,25 m² |
| TERRAZAS y/o BALCONES | 11,05 m²  |


Superficies

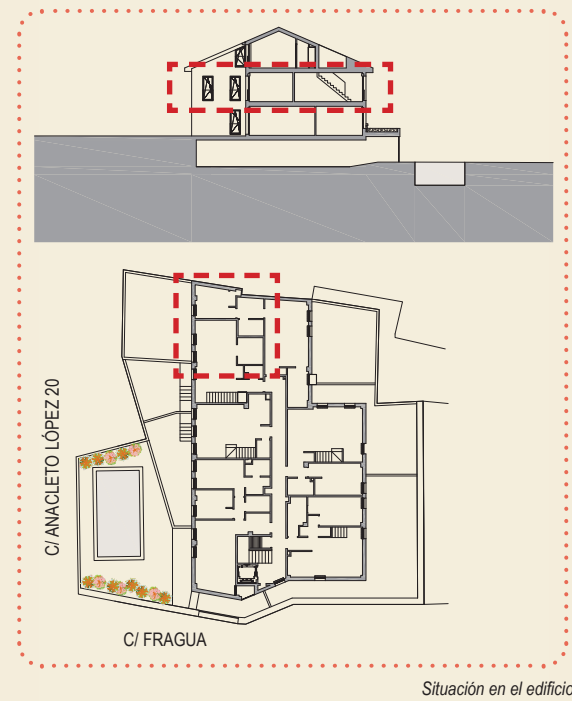

\*Posibilidad de adquirir un trastero. \*\* Preinstalación para equipo de recarga de coche eléctrico en el supuesto de adquirir plaza de aparcamiento.  
1) Todas las dimensiones están en el sistema métrico y se miden de extremo a extremo, excluyendo las tolerancias de construcción. 2) Esta ficha no tiene carácter contractual, por lo que el contenido que se muestra podrá sufrir modificaciones en función de criterios técnicos, jurídicos o por indicación de la dirección facultativa. 3) Todas las imágenes utilizadas son únicamente con fines ilustrativos y no representan el tamaño real.

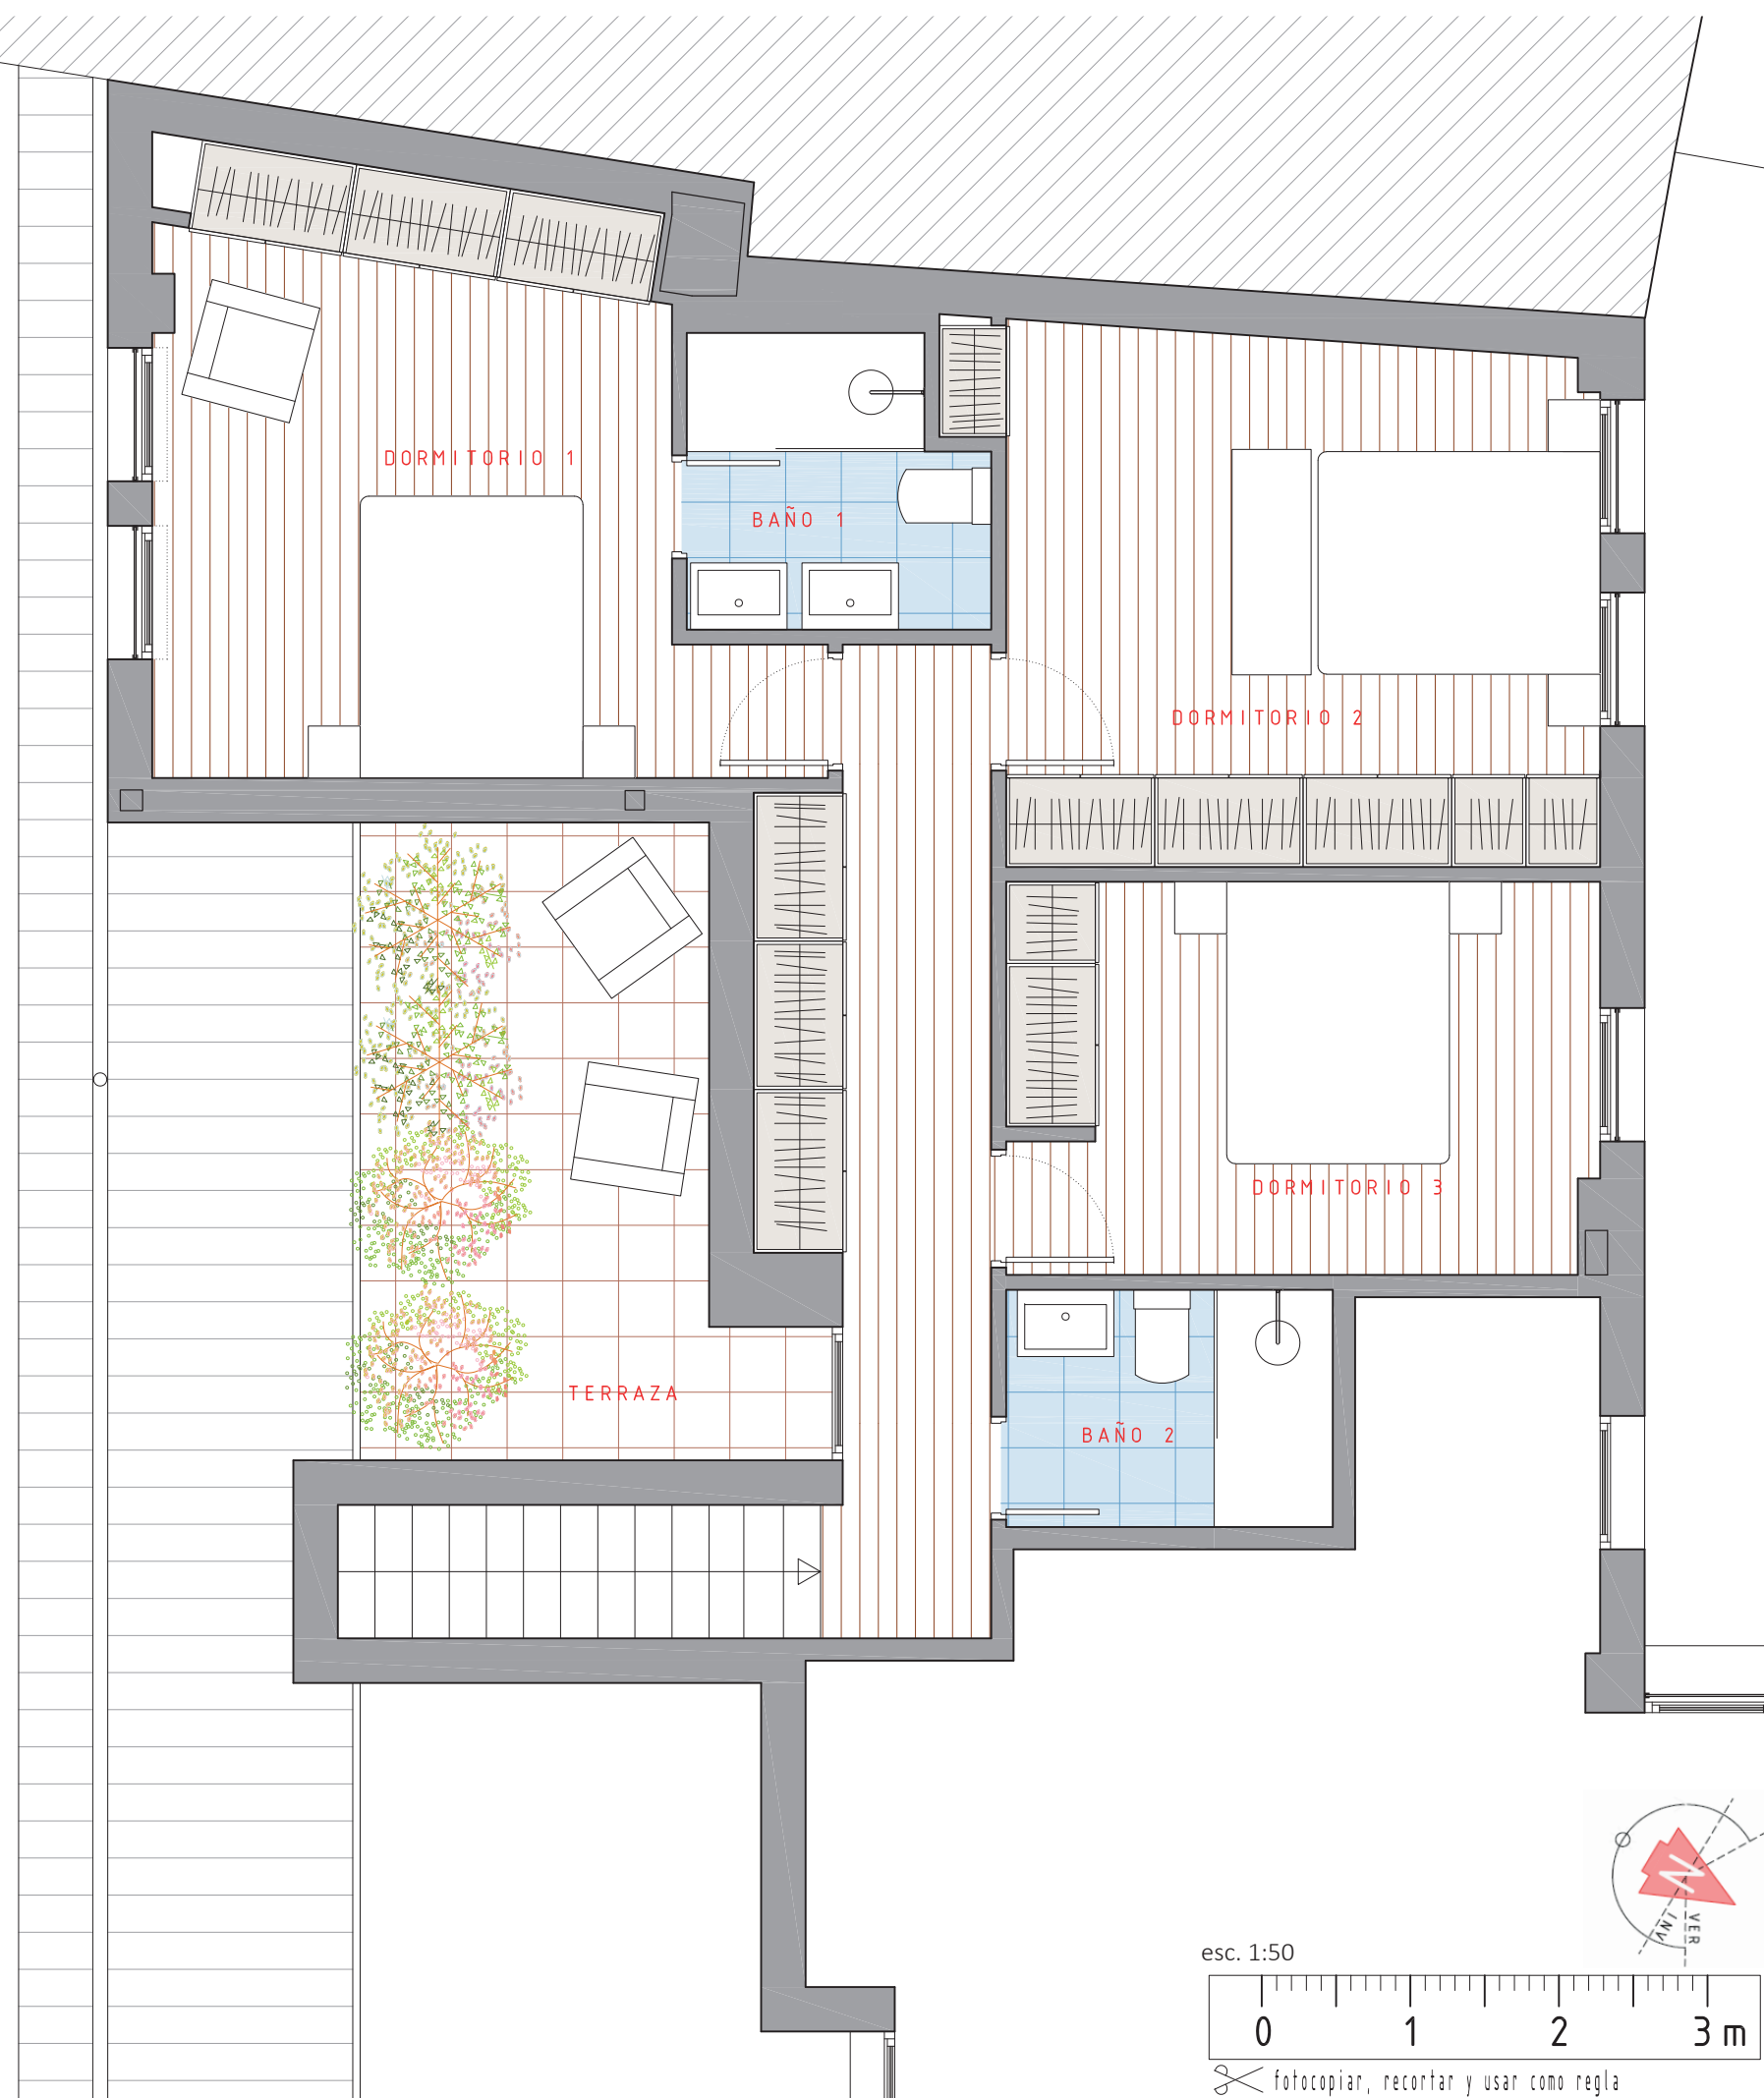

esc. 1:50

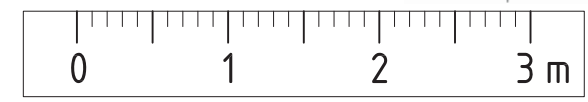

fotocopiar, recortar y usar como regla



# Collado Villalba

Calle Anacleto López nº 20

## PISO Duplex 1º D

3 DORMITORIOS

3 BAÑOS

1 PLAZA DE APARCAMIENTO

- TRASTEROS\*

EFICIENCIA ENERGÉTICA

AEROTERMIA

SUELO RADIANTE


PISCINA

RECARGA COCHE \*\*

ASCENSOR ACCESIBLE

|                       |                       |
|-----------------------|-----------------------|
| VIVIENDA + Z.C.       | 125,25 m <sup>2</sup> |
| TERRAZAS y/o BALCONES | 11,05 m <sup>2</sup>  |

Superficies

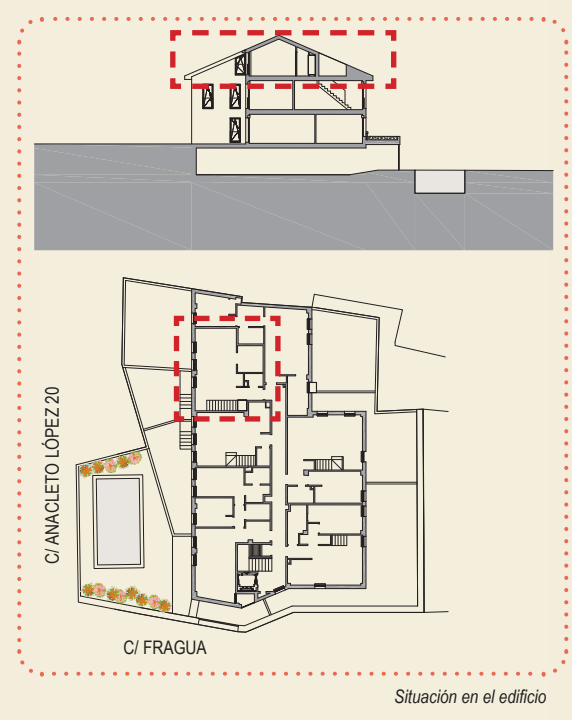

\*Posibilidad de adquirir un trastero. \*\* Preinstalación para equipo de recarga de coche eléctrico en el supuesto de adquirir plaza de aparcamiento.  
1) Todas las dimensiones están en el sistema métrico y se miden de extremo a extremo, excluyendo las tolerancias de construcción. 2) Esta ficha no tiene carácter contractual, por lo que el contenido que se muestra podrá sufrir modificaciones en función de criterios técnicos, jurídicos o por indicación de la dirección facultativa. 3) Todas las imágenes utilizadas son únicamente con fines ilustrativos y no representan el tamaño real.